



ZMIANA MIEJSCOWEGO PLANU ZAGOSPODAROWANIA PRZESTRZENNEGO wsi Luzino (obwód geodezyjny Luzino), gm. Luzino

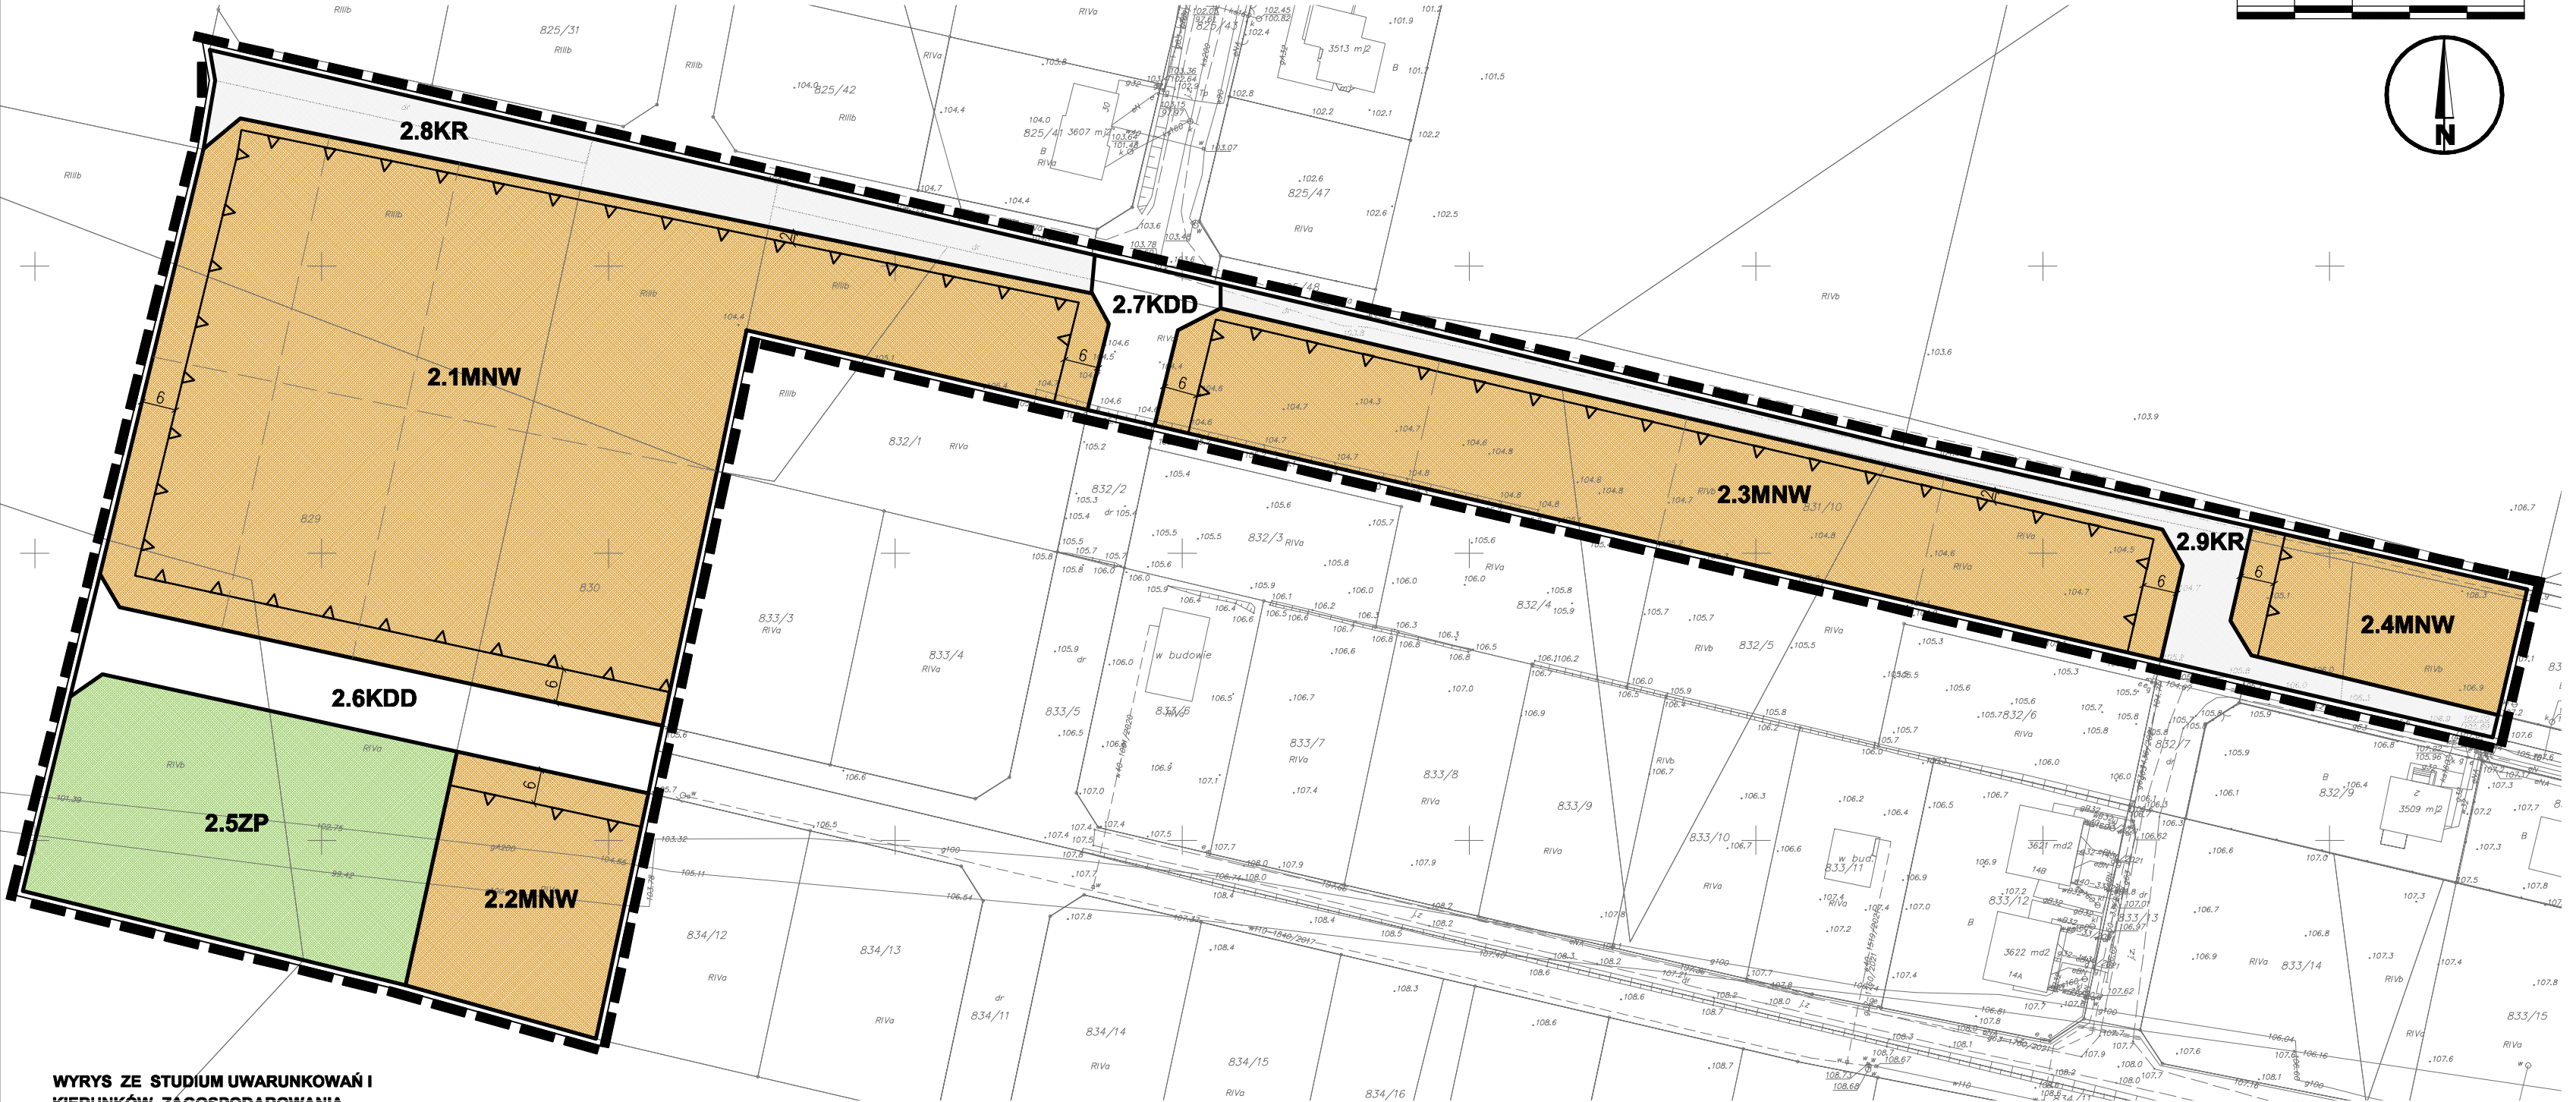

WYRYS ZE STUDIUM UWARUNKOWAŃ I
KIERUNKÓW ZAGOSPODAROWANIA
PRZESTRZENNEGO GMINY LUZINO

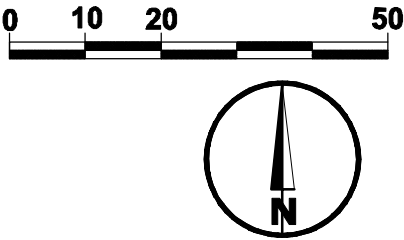

- granica opracowania planu
- KIERUNKI
POTENCJALNE TERENY DO ZAINWESTOWANIA
- dla zabudowy mieszkaniowej z usługami
- ZAGOSPODAROWANIE W GŁAZ
głazociąg wysokiego ciśnienia Dn 200

OZNACZENIA

- granica obszaru objętego miejscowym planem zagospodarowania przestrzennego
- linie rozgraniczające tereny o różnym przeznaczeniu lub różnych zasadach zagospodarowania
- nieprzekraczalna linia zabudowy
- teren zabudowy mieszkaniowej jednorodzinnej wolnostojącej

- KDD teren drogi dojazdowej
- KR teren komunikacji drogowej wewnętrznej
- ZP teren zieleni urządzonej
- proponowany podział parcelacyjny działek

układ współrzędnych: PL-2000 str.6
mapa: Starostwo Powiatowe w Wejherowie, Wydział Geodezji

ZMIANA MIEJSCOWEGO PLANU ZAGOSPODAROWANIA PRZESTRZENNEGO
wsi Luzino (obwód geodezyjny Luzino), gm. Luzino

Załącznik nr 2

SKALA 1:1000

Sporządzający: Wójt Gminy Luzino

CKK ARCHITEKCI

Zespół autorski:
główny projektant:
projektanci:

mgr inż. arch. Małgorzata Ossowska
członek POIU nr wpisu G-155/2003
mgr inż. arch. Anna Król
mgr inż. arch. Olga Łętowska