



MIEJSCOWY PLAN ZAGOSPODAROWANIA PRZESTRZENNEGO FRAGMENTU OBRĘBU GEODEZYJNEGO BARŁOMINO, GM. LUZINO W ZAKRESIE DZIAŁEK NR 171/7, 172/1, 172/4, 170/1, 170/7, 170/3, 171/8, 171/10, 70/1, 70/2, 93, 170/5

Z A Ł A C Z N I K N R 1 -
do uchwały nr/...../2023
Rady Gminy Luzino
z dnia 2023 r.

RYSUNEK PLANU **PROJEKT 08.08.2023 R.**
ARKUSZ NR 3
SKALA 1: 1000

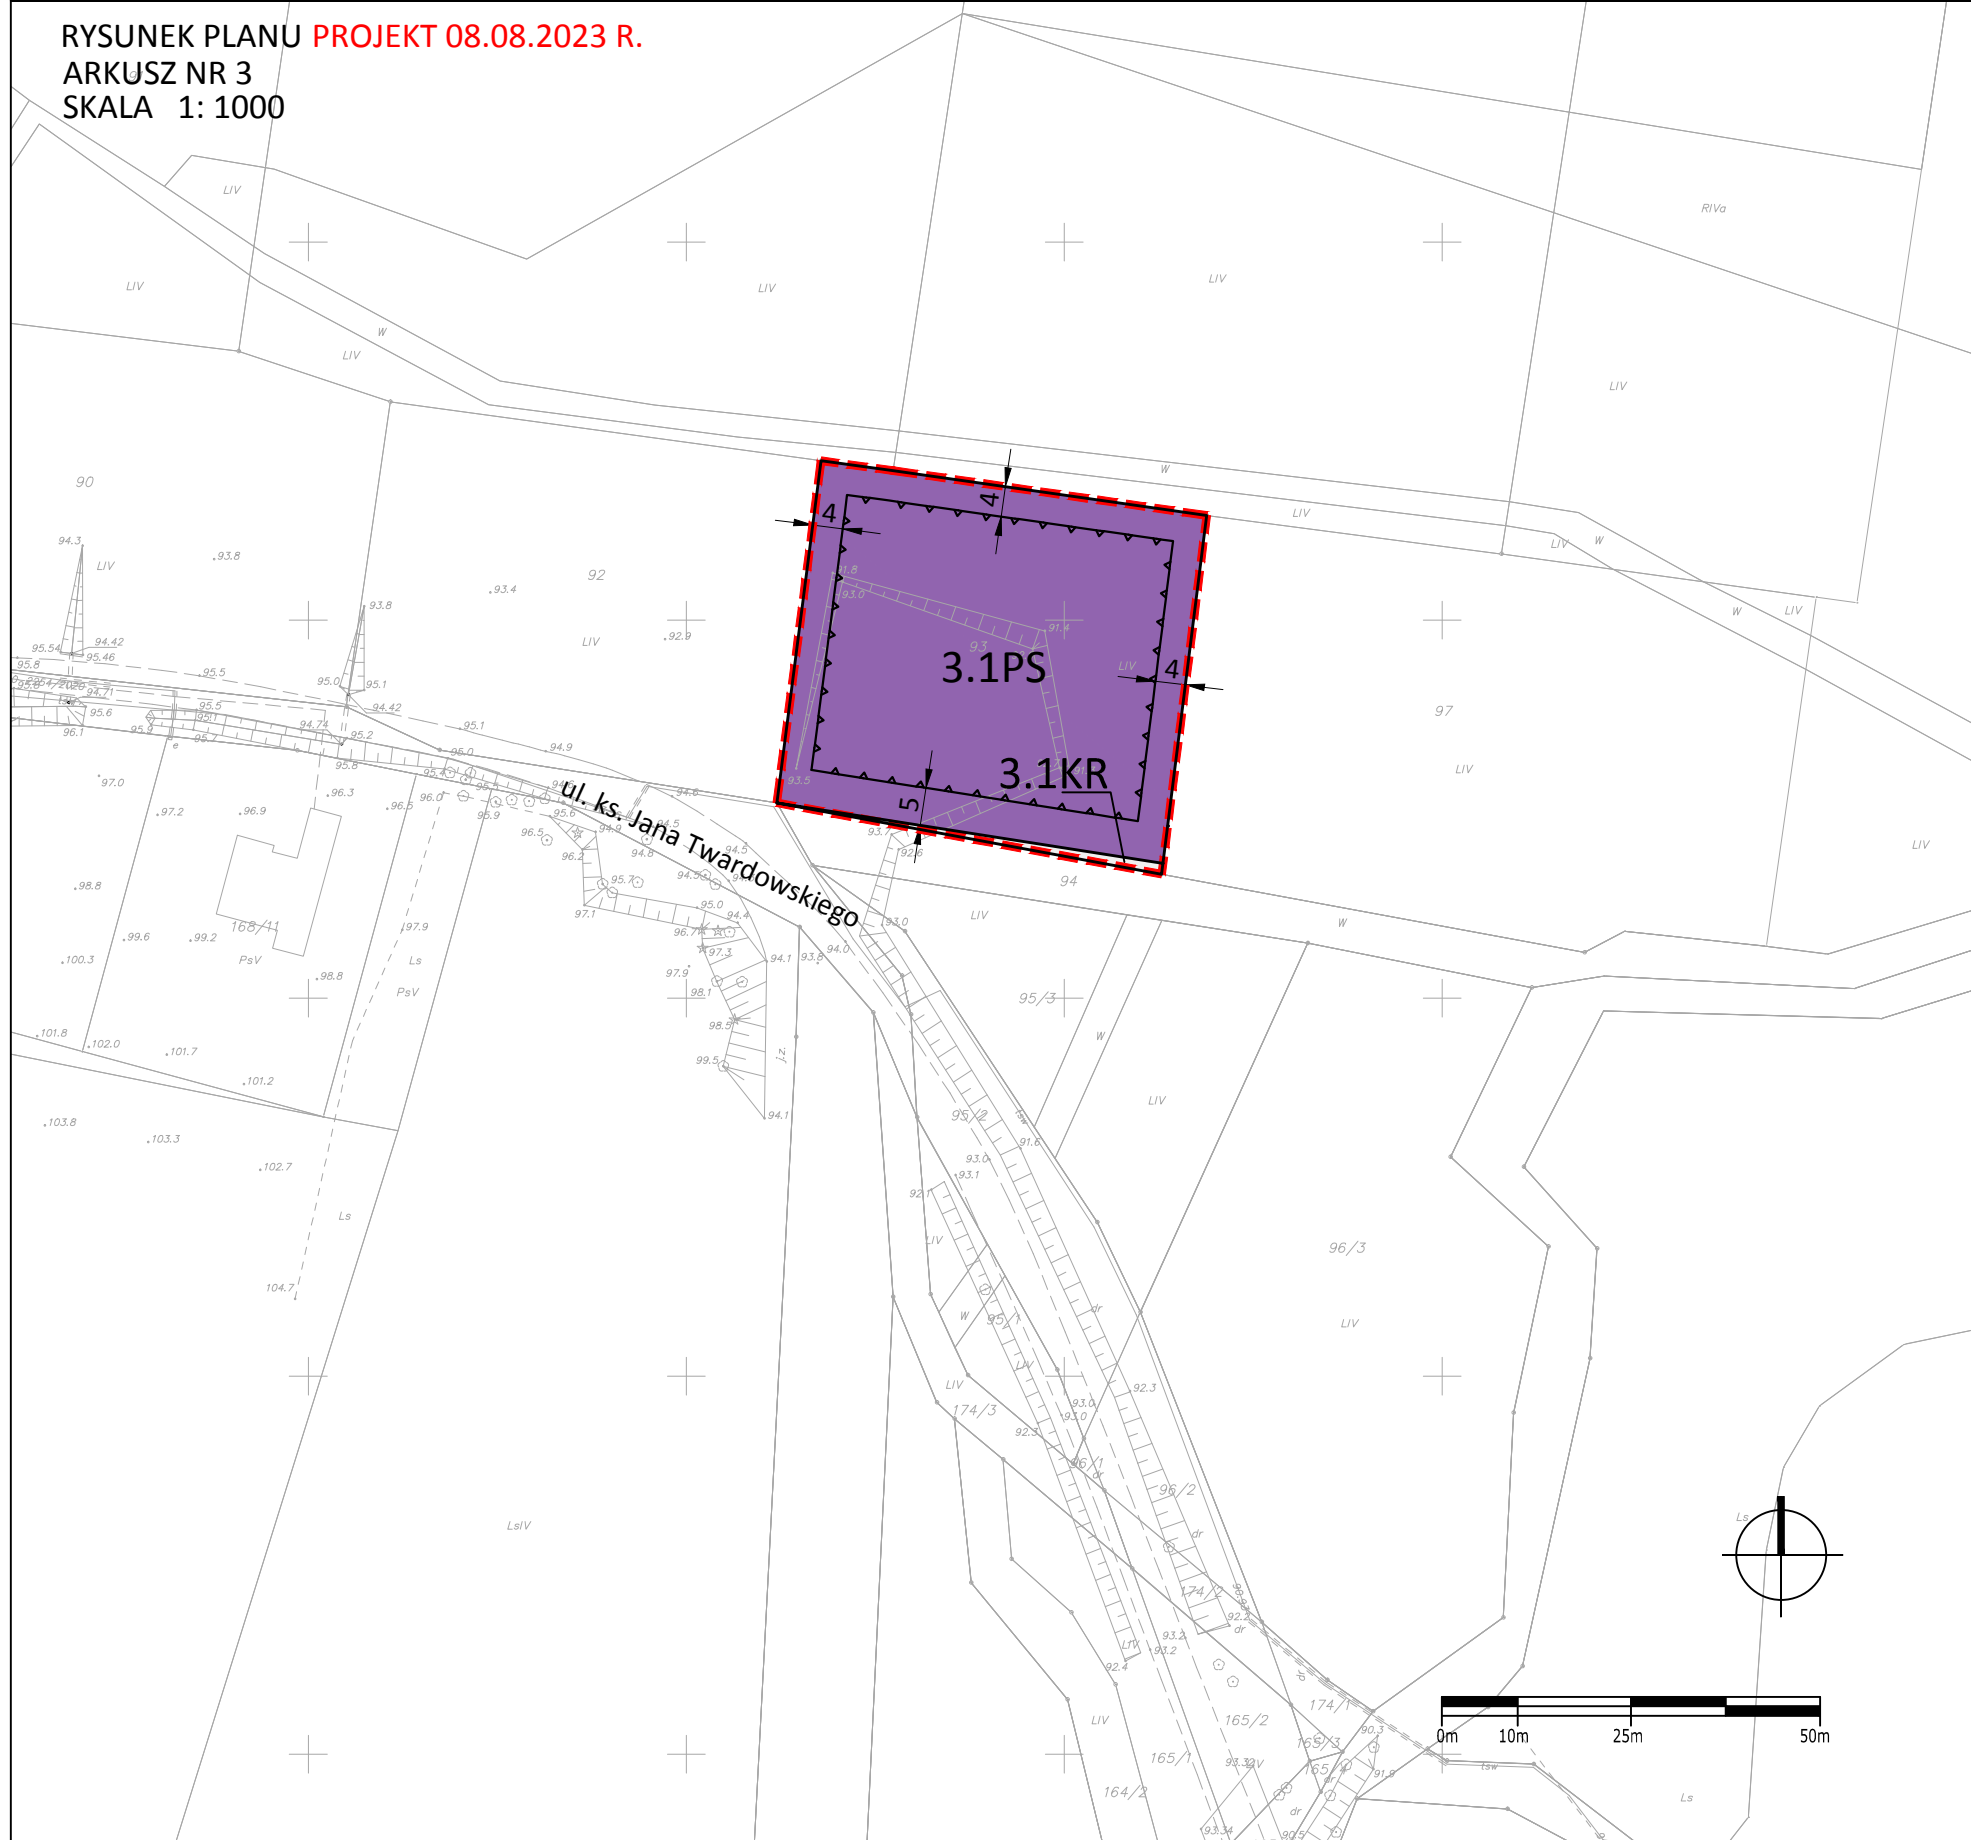

WYRYS ZE STUDIUM UWARUNKOWAŃ I KIERUNKÓW
ZAGOSPODAROWANIA PRZESTRZENNEGO GMINY LUZINO
(TEKST JEDNOLITY - UCHWAŁA Nr XXIX/531/2022 RADY GMINY LUZINO z dnia 29 grudnia 2022 r.)
SKALA 1:10 000

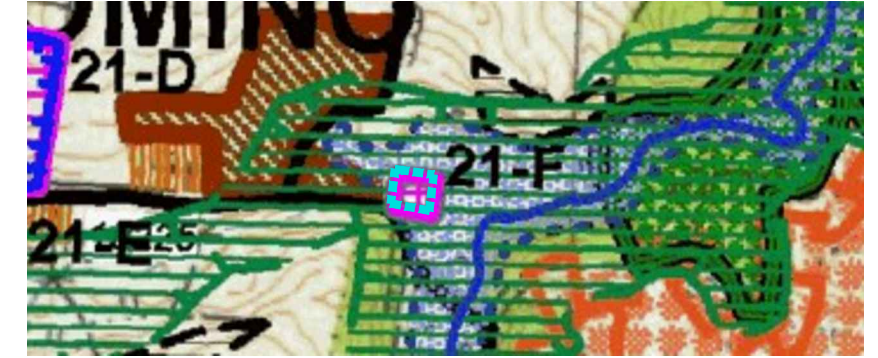

GRANICA TERENU OBJĘTEGO OPRACOWANIEM MPZP

KIERUNKI
POTENCJALNE TERENY DO ZAINWESTOWANIA

dla zabudowy produkcyjnej

OZNACZENIA DO RYSUNKU PLANU:

- GRANICA OBSZARU OBJĘTEGO PLANEM
- LINIA ROZGRANICZAJĄCA TERENY O RÓŻNYM PRZEZNACZENIU LUB RÓŻNYCH ZASADACH ZAGOSPODAROWANIA
- NIEPRZEKRACZALNA LINIA ZABUDOWY
- WYMIARY
- PS TEREN SKŁADÓW I MAGAZYNÓW
- KR TEREN KOMUNIKACJI DROGI WEWNĘTRZNEJ

ul. Twardowskiego NAZWY WŁASNE ULIC

