


# ZMIANA MIEJSCOWEGO PLANU ZAGOSPODAROWANIA PRZESTRZENNEGO WSI LUZINO (OBRĘB GEODEZYJNY LUZINO), GM. LUZINO

Z A Ł A C Z N I K N R 1 -  
do uchwały nr ...../...../2024  
Rady Gminy Luzino z dnia ..... 2024 r.

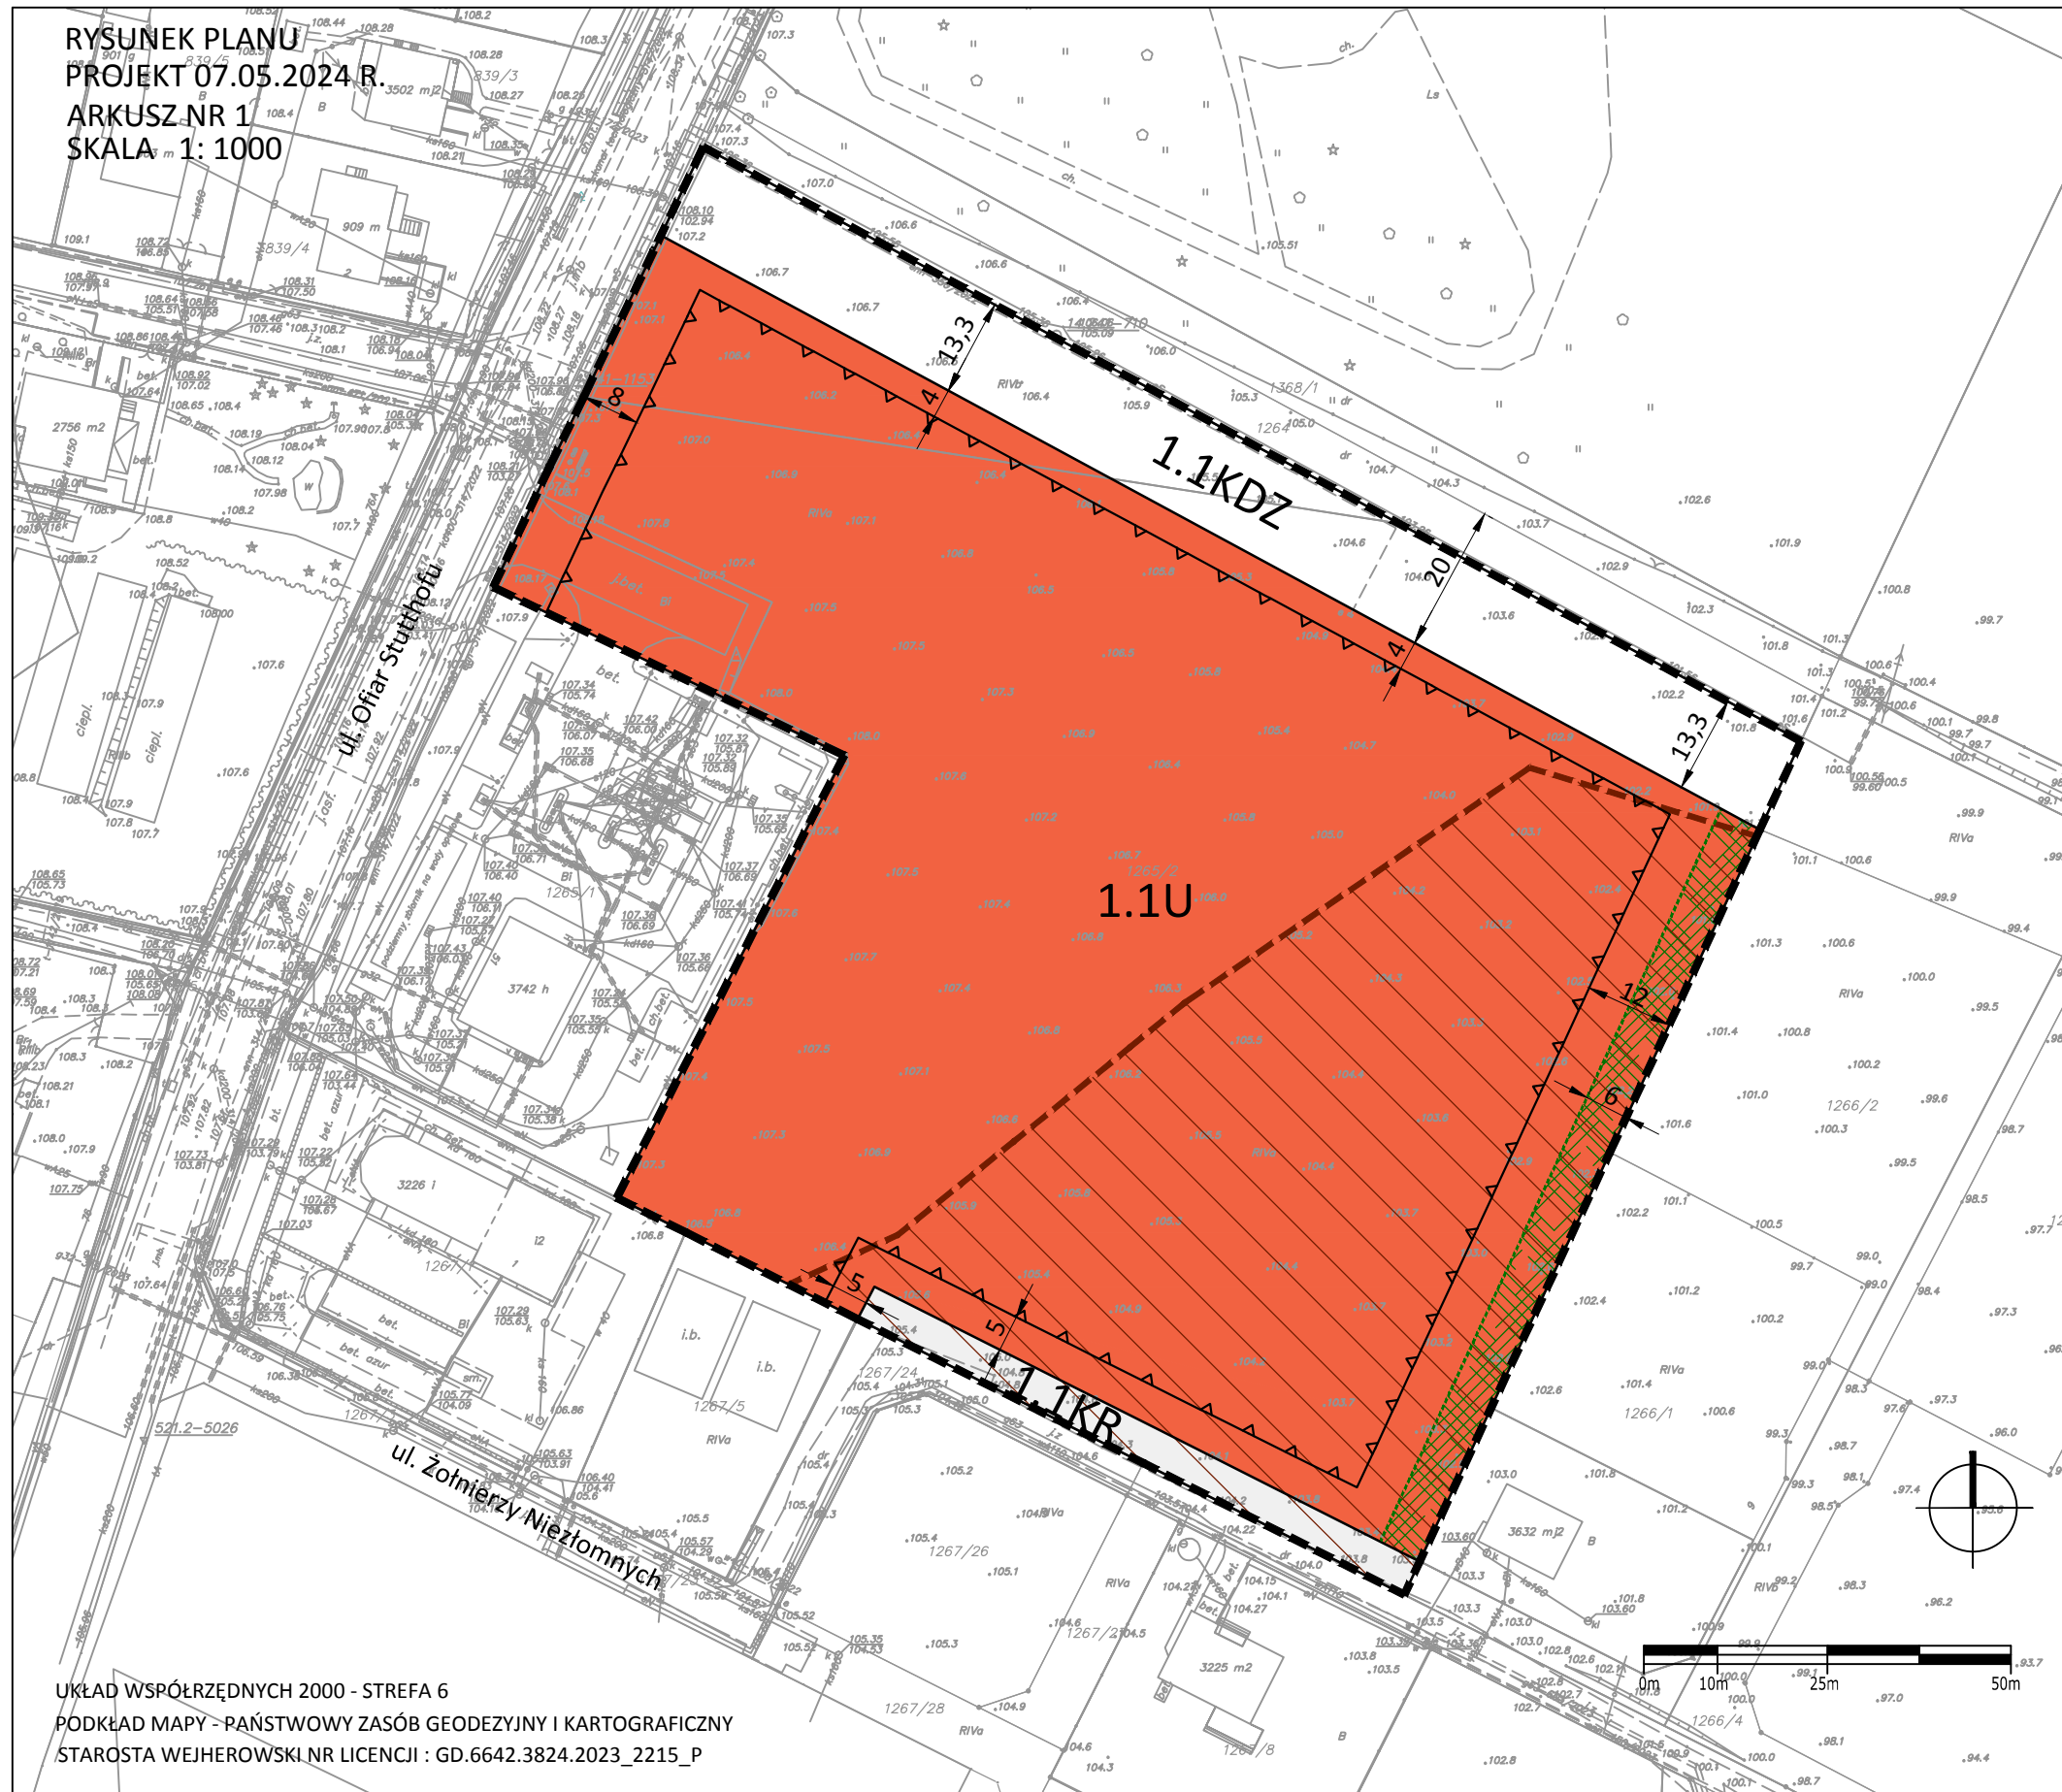

WYRYS ZE STUDIUM UWARUNKWAŃ I KIERUNKÓW ZAGOSPODAROWANIA PRZESTRZENNEGO GMINY LUZINO (TEKST JEDNOLITY - UCHWAŁA Nr XXIX/531/2022 RADY GMINY LUZINO z dnia 29 grudnia 2022 r.)  
SKALA 1:10 000



GRANICA TERENU OBJĘTEGO OPRACOWANIEM MPZP

POTENCJALNE TERENY DO ZAINWESTOWANIA

- dla zabudowy mieszkaniowej z usługami
- stanowiska archeologiczne w strefach ochrony archeologicznej (numeracja wg spisu w części opisowej)

## OZNACZENIA DO RYSUNKU PLANU:

- GRANICA OBSZARU OBJĘTEGO PLANEM
- LINIA ROZGRANICZAJĄCA TERENY O RÓŻNYM PRZEZNACZENIU LUB RÓŻNYCH ZASADACH ZAGOSPODAROWANIA
- NIEPRZEKACZALNA LINIA ZABUDOWY
- WYMIARY
- TEREN USŁUG
- TEREN DROGI ZBIORCZEJ
- TEREN KOMUNIKACJI DROGOWEJ WEWNĘTRZNEJ
- STANOWISKO ARCHEOLOGICZNE W STREFIE OCHRONY ARCHEOLOGICZNEJ WPISANE DO GMINNEJ EWIDENCJI ZABYTKÓW
- STREFA ZIELENI IZOLACYJNEJ
- GRANICA STREFY ZIELENI IZOLACYJNEJ

ul. Wilczka

NAZWY WŁASNE ULIC