

ZMIANA MIEJSCOWEGO PLANU ZAGOSPODAROWANIA PRZESTRZENNEGO WSI LUZINO (OBRĘB GEODEZYJNY LUZINO), GM. LUZINO


Z A Ł A C Z N I K N R 1 -
do uchwały nr/...../2024
Rady Gminy Luzino
z dnia 2024 r.

RYSUNEK PLANU
PROJEKT 07.05.2024 R.
ARKUSZ NR 2
SKALA 1: 1000

WYRYS ZE STUDIUM UWARUNKOWAŃ I KIERUNKÓW
ZAGOSPODAROWANIA PRZESTRZENNEGO GMINY LUZINO
(TEKST JEDNOLITY - UCHWAŁA Nr XXIX/531/2022 RADY GMINY LUZINO z
dnia 29 grudnia 2022 r.)
SKALA 1:10 000



- GRANICA TERENU OBJĘTEGO OPRAWANIEM MPZP
- dla zabudowy usługowej
- lasy

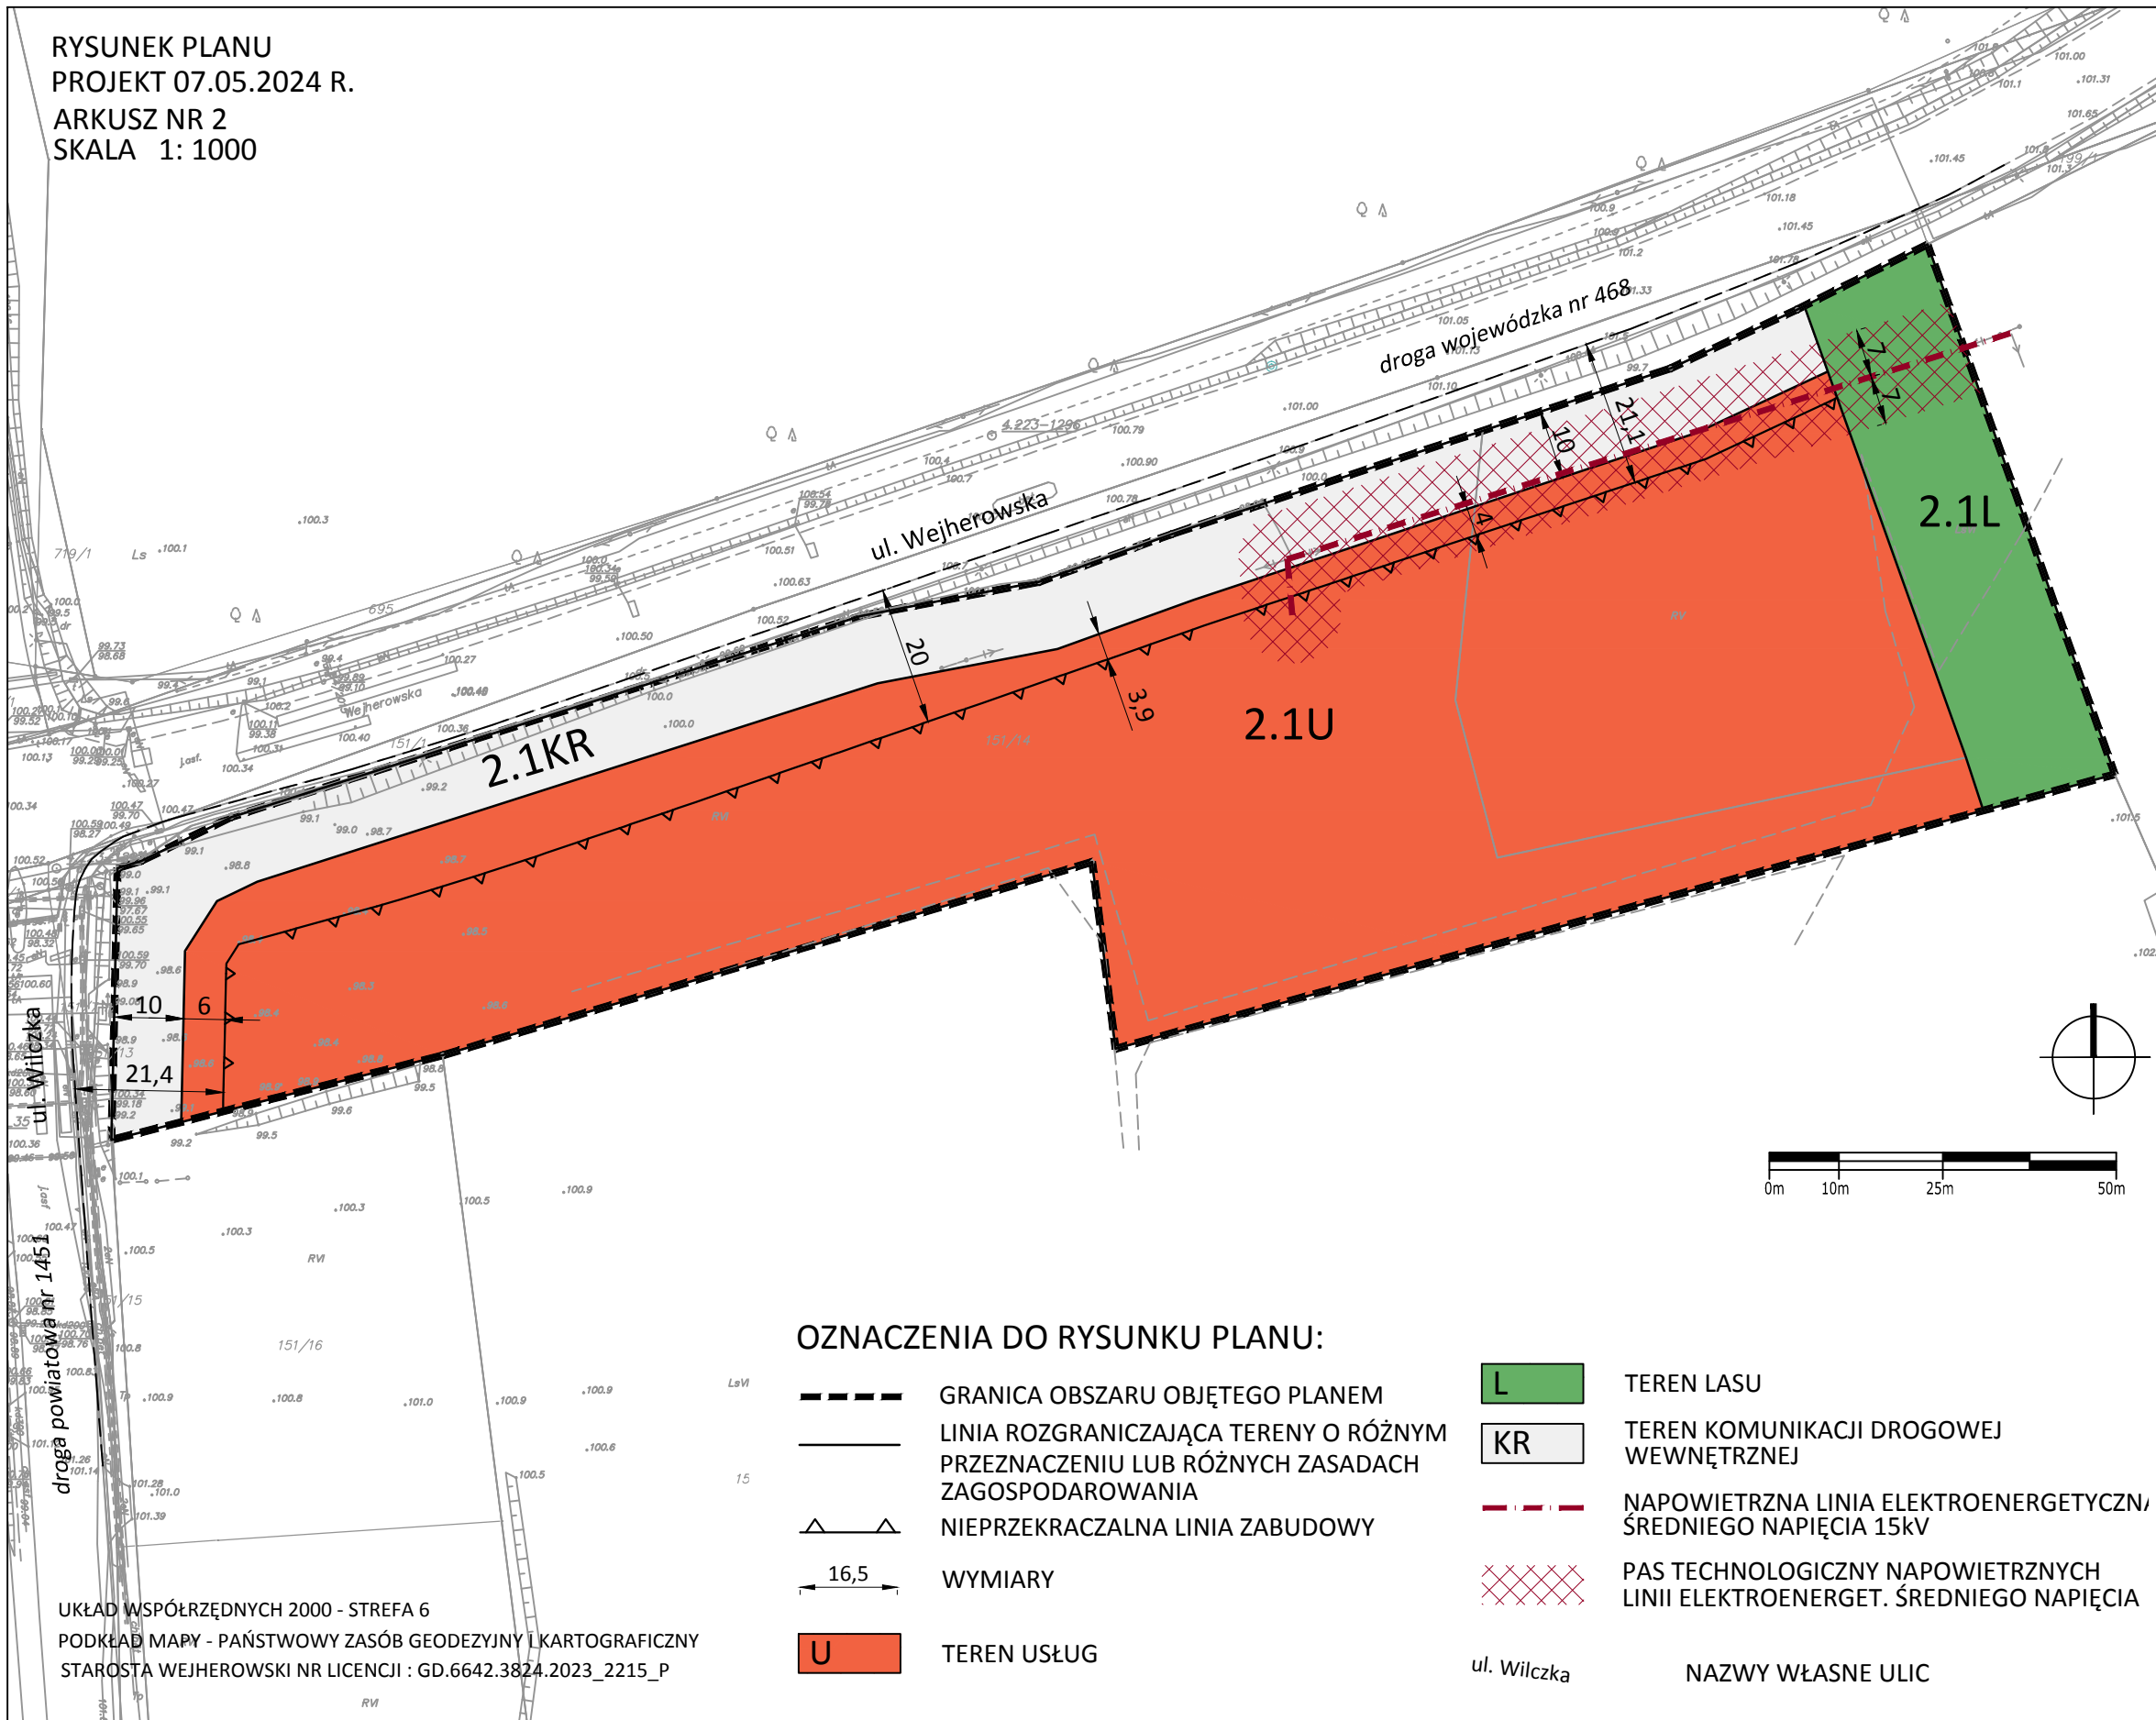

OZNACZENIA DO RYSUNKU PLANU:

- | | | | |
|--|-------------------------------------------------------------------------------------------|--|----------------------------------------------------------------------------|
| | GRANICA OBSZARU OBJĘTEGO PLANEM | | TEREN LASU |
| | LINIA ROZGRANICZAJĄCA TERENY O RÓŻNYM PRZEZNACZENIU LUB RÓŻNYCH ZASADACH ZAGOSPODAROWANIA | | TEREN KOMUNIKACJI DROGOWEJ WEWNĘTRZNEJ |
| | NIEPRZEKRACZALNA LINIA ZABUDOWY | | NAPOWIETRZNA LINIA ELEKTROENERGETYCZNA, ŚREDNIEGO NAPIĘCIA 15kV |
| | WYMIARY | | PAS TECHNOLOGICZNY NAPOWIETRZNYCH LINII ELEKTROENERGET. ŚREDNIEGO NAPIĘCIA |
| | TEREN USŁUG | | |
- ul. Wilczka NAZWY WŁASNE ULIC

UKŁAD WSPÓRZĘDNYCH 2000 - STREFA 6
PODKŁAD MAPY - PAŃSTWOWY ZASÓB GEODEZYJNY I KARTOGRAFICZNY
STAROSTA WEJHEROWSKI NR LICENCJI : GD.6642.3824.2023_2215_P