


# ZMIANA MIEJSCOWEGO PLANU ZAGOSPODAROWANIA PRZESTRZENNEGO obróbu geodezyjnego Kębłowo (wsie Kębłowo i Kochanowo), gm. Luzino

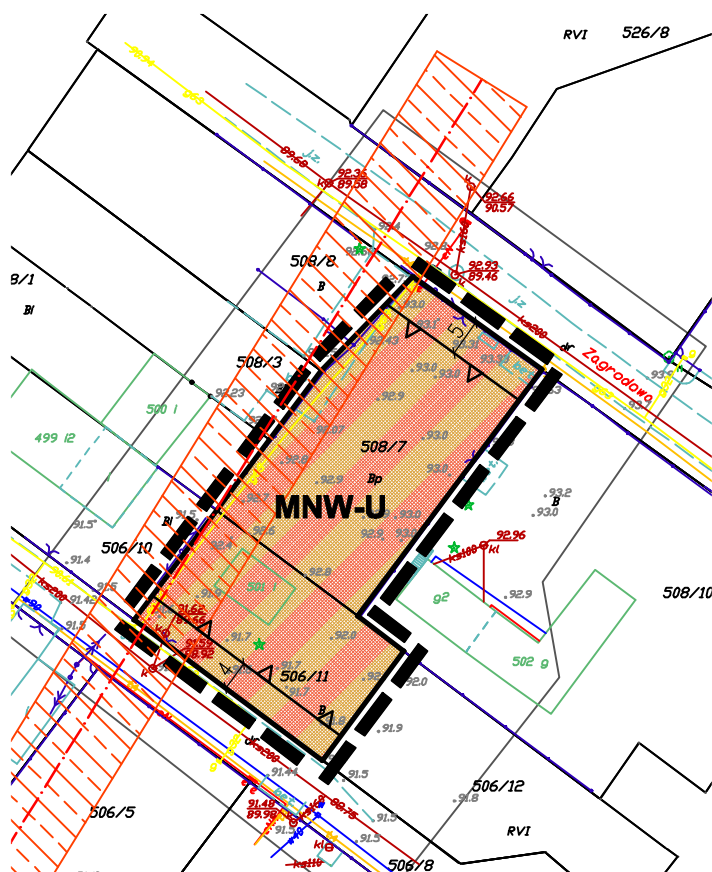

## WYRYS ZE STUDYUM UWARUNKOWAŃ I KIERUNKÓW ZAGOSPODAROWANIA PRZESTRZENNEGO GMINY LUZINO



granica opracowania planu

### LEGENDA

#### UWARUNKOWANIA

##### OZNACZENIA OGÓLNE

	granice administracyjne gminy
	granice gmin sąsiednich
	granice administracyjne wsi obrębowych
	MILWINO nazwy wsi obrębowych
	SYCHOWO nazwy wsi sołeckich
	lasy
	wody
	tereny upraw polowych

##### OBSZARY ZABUDOWANE - ISTNIEJĄCE ZAGOSPODAROWANIE


	tereny zabudowy mieszanej z przewagą zabudowy usługowej
	tereny zabudowy mieszkaniowej i zagrodowej
	tereny usług publicznych
	tereny zabudowy produkcyjnej, składów i baz

##### POTENCJALNE TERENY DO ZAINWESTOWANIA

	dla zabudowy mieszkaniowej z usługami
	dla zabudowy usługowej
	dla usług publicznych
	dla zabudowy usługowo - produkcyjnej z możliwością zamieszkania
	dla zabudowy produkcyjnej

## OZNACZENIA

	granica obszaru objętego miejscowym planem zagospodarowania przestrzennego
	linie rozgraniczające tereny o różnym przeznaczeniu lub różnych zasadach zagospodarowania
	nieprzekraczalna linia zabudowy
	MNW-U teren zabudowy mieszkaniowej jednorodzinnej wolnostojącej lub/i usług
	istniejąca napowietrzna linia elektroenergetyczna SN 15kV
	strefa ochronna istniejącej napowietrznej linii elektroenergetycznej SN 15kV

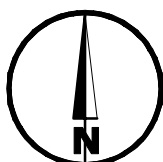

## ZMIANA MIEJSCOWEGO PLANU ZAGOSPODAROWANIA PRZESTRZENNEGO obróbu geodezyjnego Kębłowo (wsie Kębłowo i Kochanowo), gm. Luzino

### Załącznik nr 1

SKALA 1:1000

Sporządzający: Wójt Gminy Luzino

**CKK**  
ARCHITEKCI

Zespół autorski:

główny projektant:

projektanci:

mgr inż. arch. Małgorzata Ossowska  
członek POIU nr wpisu G-155/2003

mgr inż. arch. Anna Król  
mgr inż. arch. Olga Łętowska