




ZMIANA MIEJSCOWEGO PLANU ZAGOSPODAROWANIA PRZESTRZENNEGO WSI LUZINO (OBRĘB GEODEZYJNY LUZINO), GM. LUZINO


Z A Ł A C Z N I K N R 1 -
do uchwały nr/...../2024
Rady Gminy Luzino
z dnia 2024 r.

RYSUNEK PLANU
PROJEKT 08.07.2024 R.
ARKUSZ NR 2
SKALA 1: 1000

WYRYS ZE STUDIUM UWARUNKWAŃ I KIERUNKÓW
ZAGOSPODAROWANIA PRZESTRZENNEGO GMINY LUZINO
(TEKST JEDNOLITY - UCHWAŁA Nr XXIX/531/2022 RADY GMINY LUZINO z
dnia 29 grudnia 2022 r.)
SKALA 1:10 000

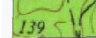

-  GRANICA TERENU OBJĘTEGO OPRAWANIEM MPZP
-  dla zabudowy usługowej
-  lasy

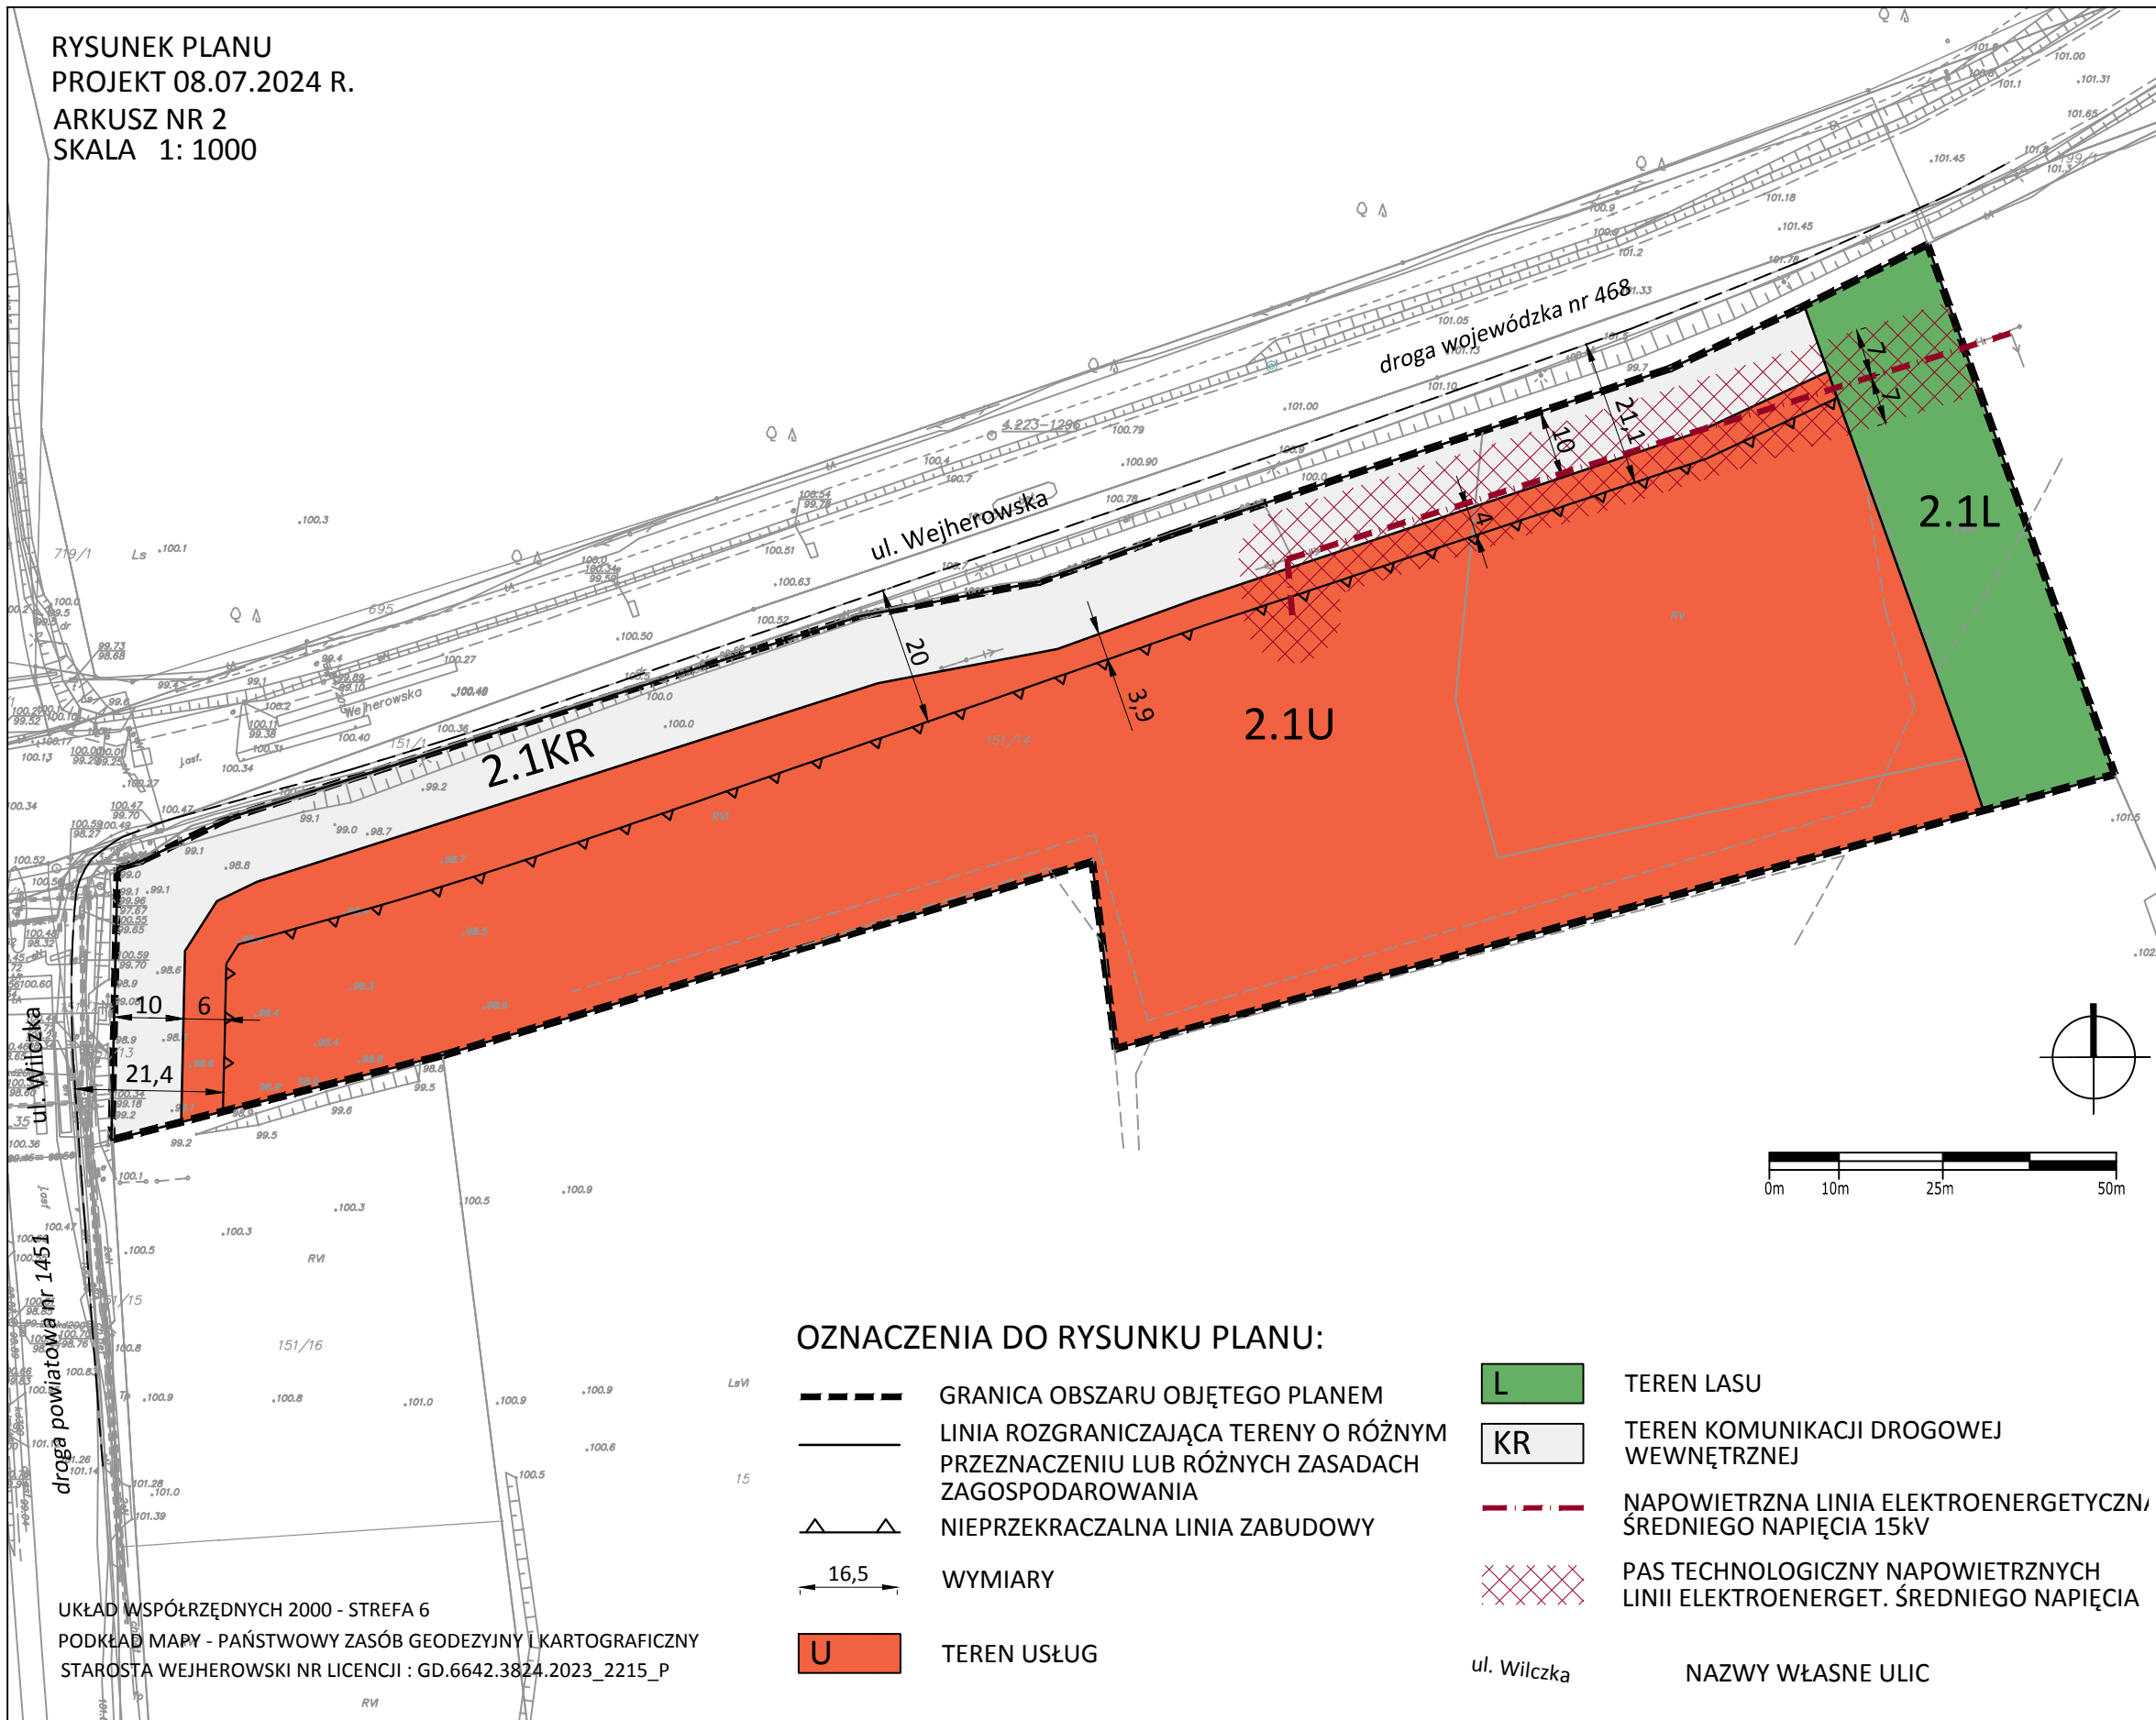

UKŁAD WSPÓRZĘDNYCH 2000 - STREFA 6
PODKŁAD MAPY - PAŃSTWOWY ZASÓB GEODEZYJNY I KARTOGRAFICZNY
STAROSTA WEJHEROWSKI NR LICENCJI : GD.6642.3824.2023_2215_P