
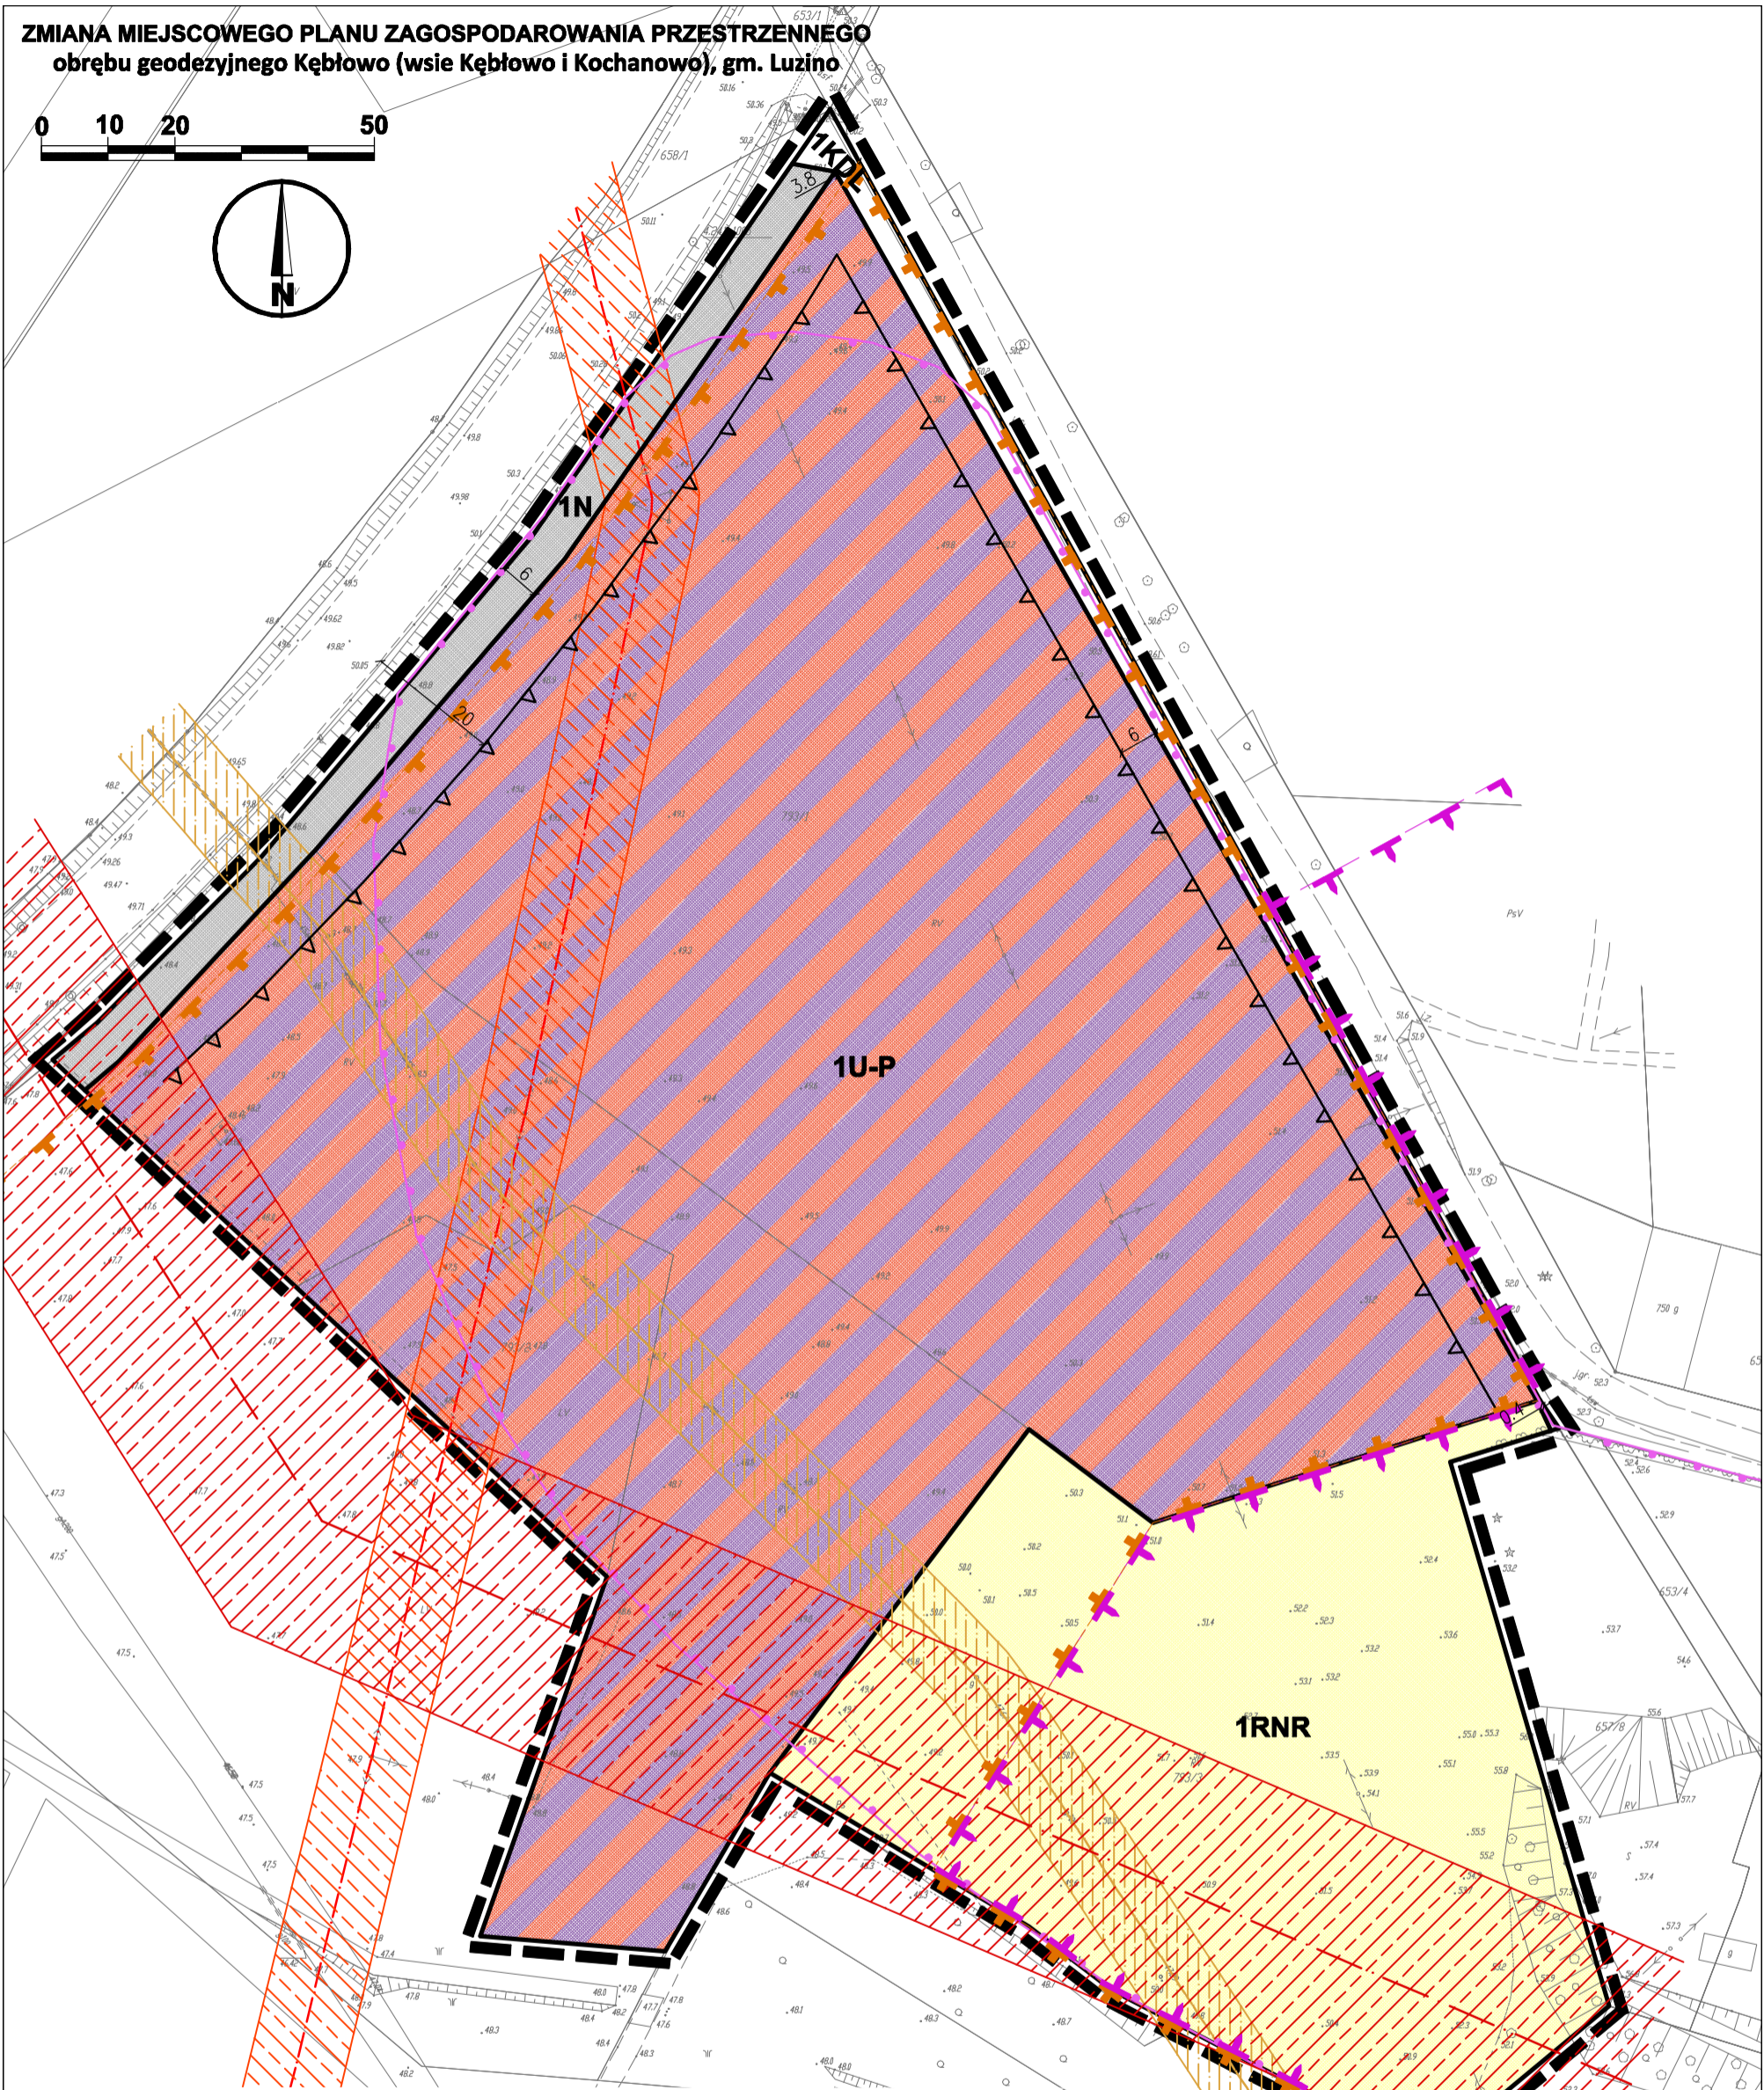


ZMIANA MIEJSCOWEGO PLANU ZAGOSPODAROWANIA PRZESTRZENNEGO  
obróbu geodezyjnego Kębłowo (wsie Kębłowo i Kochanowo), gm. Luzino

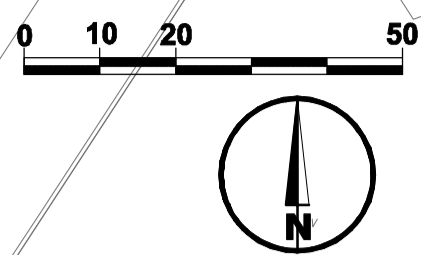

OZNACZENIA

	granica obszaru objętego miejscowym planem zagospodarowania przestrzennego
	linie rozgraniczające tereny o różnym przeznaczeniu lub różnych zasadach zagospodarowania
	nieprzekraczalna linia zabudowy
	U-P teren usług lub produkcji
	KDL teren drogi lokalnej
	RNR teren gruntów omych oraz upraw
	N teren niesklasyfikowany
	granice strefy ochrony konserwatorskiej stanowiska archeologicznego ujętego w gminnej ewidencji zabytków

	strefa ochrony konserwatorskiej zespołu dworsko-parkowego w Charwatynii
	strefa ochrony konserwatorskiej otoczenia i ekspozycji zespołu dworsko-parkowego w Charwatynii
	istniejący gazociąg wysokiego ciśnienia DN700
	strefa kontrolowana istniejącego gazociągu
	istniejąca napowietrzna linia elektroenergetyczna SN 15kV
	strefa ochronna istniejącej napowietrznej linii elektroenergetycznej SN 15kV
	projektowana napowietrzna linia elektroenergetyczna WN 110kV
	strefa ochronna projektowanej napowietrznej linii elektroenergetycznej WN 110kV

układ współrzędnych: PL-2000 str.6  
mapa: Starostwo Powiatowe w Wejherowie, Wydział Geodezji

ZMIANA MIEJSCOWEGO PLANU ZAGOSPODAROWANIA PRZESTRZENNEGO  
obróbu geodezyjnego Kębłowo (wsie Kębłowo i Kochanowo), gm. Luzino

Załącznik nr 1

SKALA 1:1000

Sporządzający: Wójt Gminy Luzino

**CKK**  
ARCHITEKCI

Zespół autorski:  
główny projektant:  
projektanci:

mgr inż. arch. Małgorzata Ossowska  
członek POIU nr wpisu G-155/2003  
mgr inż. arch. Anna Król  
mgr inż. arch. Olga Łętowska