
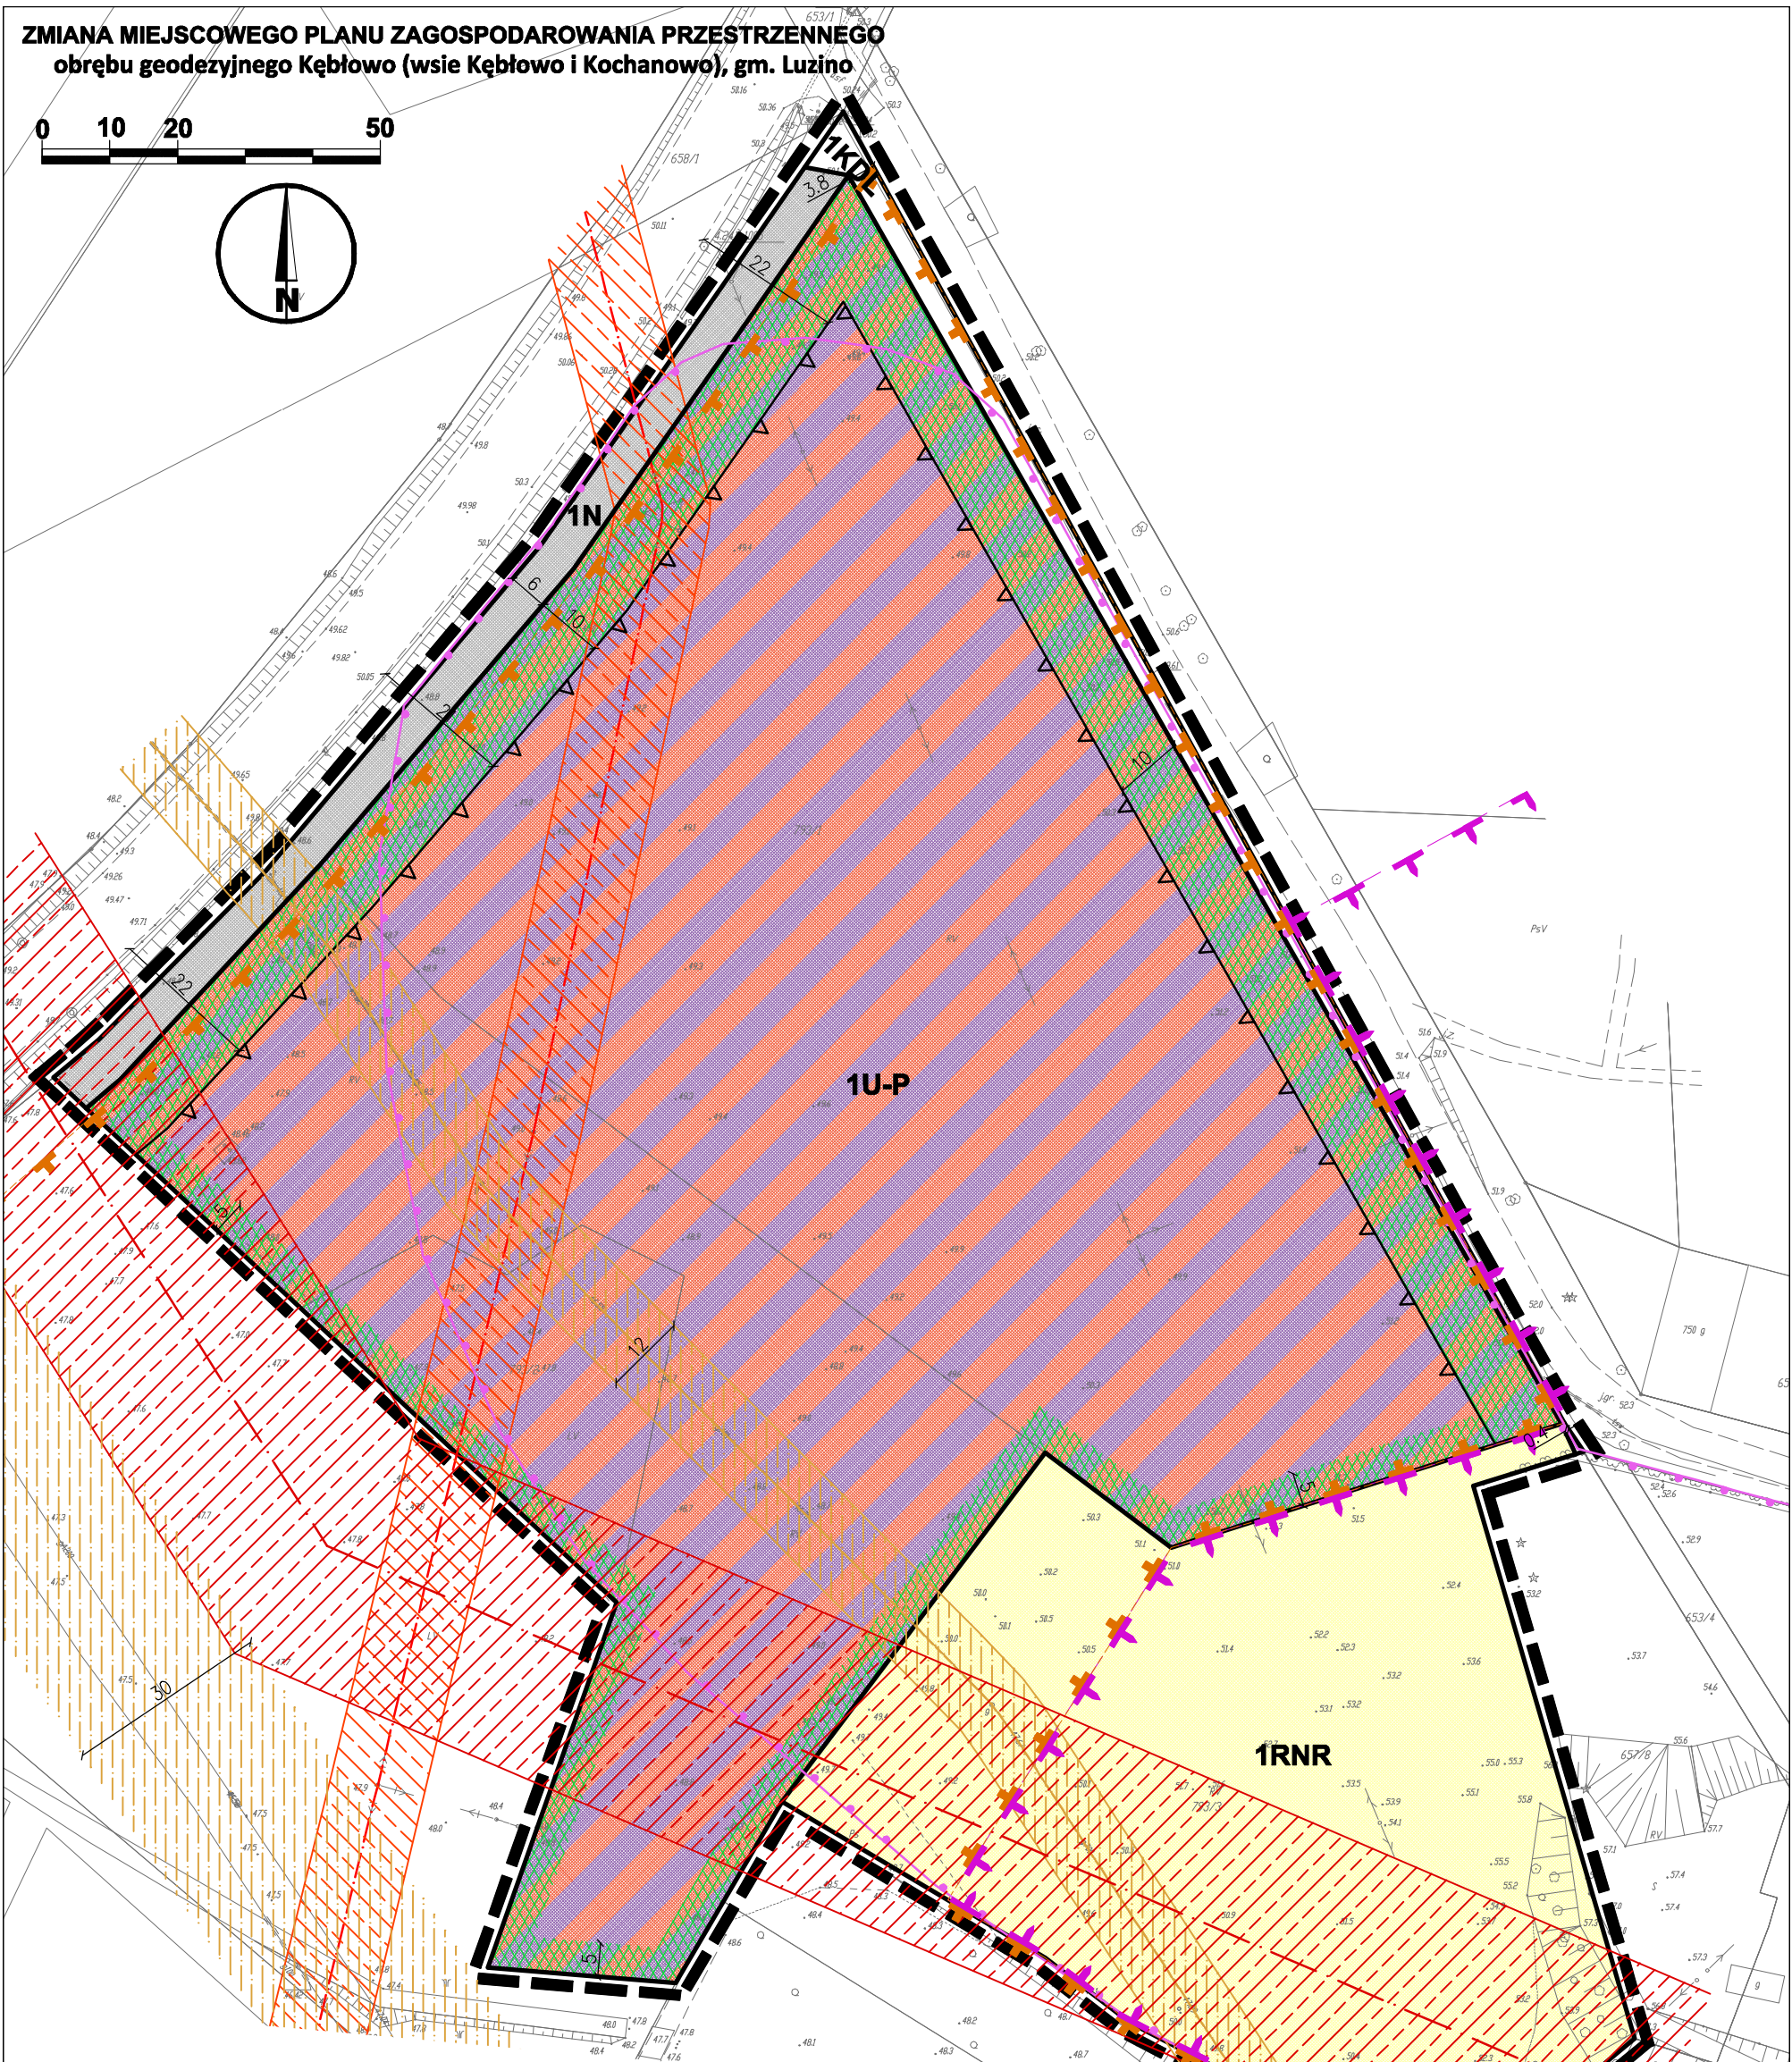


ZMIANA MIEJSCOWEGO PLANU ZAGOSPODAROWANIA PRZESTRZENNEGO
obrębu geodezyjnego Kębłowo (wsie Kębłowo i Kochanowo), gm. Luzino

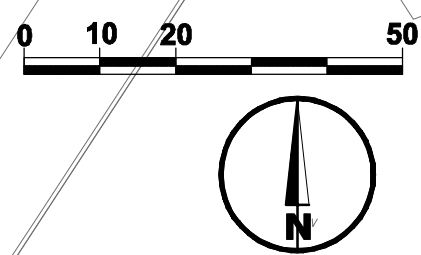

OZNACZENIA

- | | |
|--|--|
| | granica obszaru objętego miejscowym planem zagospodarowania przestrzennego |
| | linie rozgraniczające tereny o różnym przeznaczeniu lub różnych zasadach zagospodarowania |
| | nieprzekraczalna linia zabudowy |
| | U-P teren usług lub produkcji |
| | KDL teren drogi lokalnej |
| | RNR teren gruntów ornych oraz upraw |
| | N teren niesklasyfikowany |
| | granice strefy ochrony konserwatorskiej stanowiska archeologicznego ujętego w gminnej ewidencji zabytków |
| | strefa ochrony konserwatorskiej zespołu dworsko-parkowego w Charwatyni |

- | | |
|--|---|
| | strefa ochrony konserwatorskiej otoczenia i ekspozycji zespołu dworsko-parkowego w Charwatyni |
| | istniejący gazociąg wysokiego ciśnienia DN700 |
| | strefa kontrolowana istniejącego gazociągu |
| | istniejąca napowietrzna linia elektroenergetyczna SN 15kV |
| | strefa ochronna istniejącej napowietrznej linii elektroenergetycznej SN 15kV |
| | projektowana napowietrzna linia elektroenergetyczna WN 110kV |
| | strefa ochronna projektowanej napowietrznej linii elektroenergetycznej WN 110kV |
| | projektowana zieleń izolacyjno - krajobrazowa |

układ współrzędnych: PL-2000 str.6
mapa: Starostwo Powiatowe w Wejherowie, Wydział Geodezji

ZMIANA MIEJSCOWEGO PLANU ZAGOSPODAROWANIA PRZESTRZENNEGO
obrębu geodezyjnego Kębłowo (wsie Kębłowo i Kochanowo), gm. Luzino

Załącznik nr 1

SKALA 1:1000

Sporządzający: Wójt Gminy Luzino

CKK
ARCHITEKCI

Zespół autorski:
główny projektant:
projektanci:

mgr inż. arch. Małgorzata Ossowska
członek POIU nr wpisu G-155/2003
mgr inż. arch. Anna Król
mgr inż. arch. Olga Łętowska