

Projekt

z dnia 21 października 2021 r.

Zatwierdzony przez

**UCHWAŁA NR
RADY GMINY LUZINO**

z dnia 2021 r.

**w sprawie uchwalenia miejscowego planu zagospodarowania przestrzennego
fragmentu wsi Dąbrówka, gmina Luzino**

Na podstawie art. 18 ust. 2 pkt 5 i art. 40 ust. 1 ustawy z dnia 8 marca 1990 r. o samorządzie gminnym (Dz.U. z 2021 r. poz. 1372, 1834) oraz art. 20, art. 29 ustawy z dnia 27 marca 2003 r. o planowaniu i zagospodarowaniu przestrzennym (Dz. U. z 2021 r. poz. 741, 784, 922) oraz w związku z uchwałą Nr VII/119/2019 Rady Gminy Luzino z dnia 26 czerwca 2019 r. w sprawie przystąpienia do sporządzenia miejscowego planu zagospodarowania przestrzennego fragmentu wsi Dąbrówka, gmina Luzino.

Rada Gminy Luzino uchwała co następuje:

**Rozdział 1.
Przepisy ogólne**

§ 1. Uchwała się miejscowy plan zagospodarowania przestrzennego fragmentu wsi Dąbrówka, gmina Luzino.

§ 2. Plan obejmuje obszar na terenie wsi Dąbrówka w granicach określonych na rysunku planu, stanowiącym załącznik Nr 1 do niniejszej uchwały.

§ 3. 1. Przedmiotem planu jest ustalenie przeznaczenia terenów na określone cele oraz ustalenie zasad ich zagospodarowania i zabudowy, przyjmujące ład przestrzenny i zrównoważony rozwój za podstawę tych ustaleń.

2. Ustalenia miejscowego planu zagospodarowania przestrzennego składają się z:

- 1) części tekstowej ogólnej zawartej w Rozdziale 2 niniejszej uchwały – ustalenia ogólne;
- 2) części tekstowej szczegółowej zawartej w Rozdziale 3 niniejszej uchwały – ustalenia szczegółowe;
- 3) części graficznej w formie rysunku planu stanowiącego załącznik Nr 1 do niniejszej uchwały – rysunek planu w skali 1:1000.
- 4) dane przestrzenne, o których mowa w art. 67a ust. 3 ustawy z dnia 27 marca 2003 r. o planowaniu i zagospodarowaniu przestrzennym, stanowiące załącznik Nr 4 do niniejszej uchwały.

3. Oznaczenia graficzne na rysunku planu stanowią integralną część planu w zakresie określonym jako ustalenia planu. Pozostałe oznaczenia tj. informacje i zalecenia mają charakter informacyjny, nieobowiązujący.

**Rozdział 2.
Ustalenia ogólne**

§ 4. Ustala się następujące definicje użytych pojęć w ustaleniach planu:

- 1) **strefa funkcyjna** – fragment terenu (objętego granicami opracowania planu), ograniczony liniami rozgraniczającymi, charakteryzujący się określoną funkcją i jednolitymi zasadami zagospodarowania oraz oznaczony własnym symbolem literowo-cyfrowym;
- 2) **karta terenu** – zapis słowny ustaleń szczegółowych planu dla jednej lub kilku stref funkcyjnych;
- 3) **nieprzekraczalna linia zabudowy** – jest to nieprzekraczalna linia lokalizacji ścian zewnętrznych budynków oznaczona graficznie na rysunku planu. Nie dotyczy: schodów zewnętrznych, podestów, pochylni, zejść i zjazdów do piwnic i garaży wbudowanych, tarasów naziemnych (niepodpiwniczonych), zadaszeń nad wejściem oraz balkonów i wykuszy wystających na maksymalnie 1,5m i o szerokości maks. 30% szerokości frontu budynku;

- 4) **obowiązująca linia zabudowy** – jest to linia wyznaczająca lokalizację budynku o funkcji wiodącej, którego ściana frontowa pokrywa się z obowiązującą linią zabudowy na szerokości minimum 60%. Nie dotyczy schodów zewnętrznych, podestów, pochylni, zejść i zjazdów do piwnic i garaży wbudowanych, tarasów naziemnych (niepodpiwniczonych), zadaszeń nad wejściem oraz balkonów i wykuszy wystających na maksymalnie 1,5m i o szerokości maks. 30% szerokości frontu budynku. Obowiązująca linia zabudowy dla zabudowy towarzyszącej (budynki gospodarcze, garaże wolnostojące itp.) stanowi nieprzekraczalną linię zabudowy;
- 5) **kondygnacja** – definicja zgodna z obowiązującym Rozporządzeniem Ministra Infrastruktury w sprawie warunków technicznych, jakim powinny odpowiadać budynki i ich usytuowanie. Dla kondygnacji podziemnych dopuszcza się realizację wjazdów do garaży i wejść do budynku;
- 6) **dachy dwuspadowe** – dachy o symetrycznych kątach nachylenia połaci, stanowiących pokrycie głównych brył budynku, które zajmują powierzchnię minimum 70% powierzchni rzutu budynku (zapis o stosowaniu dachów dwuspadowych nie dotyczy wykuszy, lukarn, werand, tarasów, przedsionków itp.);

§ 5. 1. Ustala się podział terenu objętego granicami planu na poszczególne strefy funkcyjne oddzielone liniami rozgraniczającymi wyznaczającymi tereny o różnych funkcjach lub różnych zasadach zagospodarowania terenu.

2. Strefy funkcyjne oznacza się symbolem cyfrowo-literowym, określającym w kolejności:

1) tereny komunikacji:

- a) symbol pierwszy – cyfra arabska (z kropką) oznaczająca kolejny numer terenu komunikacji wydzielonego liniami rozgraniczającymi. Kolejny numer terenu poprzedza cyfra 0 (bez kropki),
- b) symbol drugi – jedna lub kilka dużych liter alfabetu (bez kropki) określających klasyfikację terenu komunikacji.

2) pozostałe tereny funkcyjne:

- a) symbol pierwszy – cyfra arabska (z kropką) oznaczająca kolejny numer terenu wydzielonego liniami rozgraniczającymi.
- b) symbol drugi – jedna lub kilka dużych liter alfabetu (bez kropki) określających rodzaj funkcji terenu.

3. Dla obszaru objętego planem określa się następujące ustalenia ogólne dotyczące funkcji projektowanych w planie. Funkcje określone w ustaleniach szczegółowych, inne niż w ustaleniach ogólnych, są obowiązujące.

1) **MN – tereny zabudowy mieszkaniowej jednorodzinnej:**

a) wiodące funkcje, obiekty oraz formy użytkowania i zagospodarowania terenu:

- lokalizacja zabudowy mieszkaniowej jednorodzinnej wolnostojącej; dopuszcza się towarzyszące zabudowie mieszkaniowej usługi o powierzchni całkowitej nieprzekraczającej 30 % powierzchni całkowitej budynku, wbudowane w budynek mieszkalny, typu: rzemiosło nieuciążliwe (np. szewc, krawiec, fryzjer, kosmetyczka), działalność gospodarcza związana z wykonywaniem wolnych zawodów (np. gabinet lekarski, biuro projektowe, biuro prawnicze);
- instalacje i urządzenia techniczne związane z funkcją wiodącą;

b) towarzyszące funkcje, obiekty oraz formy użytkowania i zagospodarowania terenu towarzyszące zabudowie mieszkaniowej:

- lokalizacja zabudowy towarzyszącej w formie wiat, garaży, budynków gospodarczych itp.,
- lokalizacja obiektów małej architektury,
- lokalizacja skwerów, zieleńców, placów zabaw itp.,
- lokalizacja sztucznych zbiorników wodnych otwartych i podziemnych,
- lokalizacja obiektów budowlanych liniowych i nieliniowych z zakresu infrastruktury technicznej, hydrotechnicznej i komunikacyjnej.

2) **Tereny komunikacji:**

- **KDD** – tereny dróg publicznych klasy dojazdowej,
- **KDW** – tereny dróg wewnętrznych klasy dojazdowej.

§ 6. Dla obszaru objętego planem określa się następujące ustalenia ogólne dotyczące zabudowy i zagospodarowania terenu. Zasady zagospodarowania określone w ustaleniach szczegółowych, inne niż w ustaleniach ogólnych, są obowiązujące.

1. Dopuszcza się wydzielenie nieoznaczonych na rysunku planu dróg wewnętrznych lub ciągów pieszo-jezdnym wewnątrz, o minimalnej szerokości pasów drogowych:

- 10 m dla dróg wewnętrznych,
- 8 m dla ciągów pieszo-jezdnym stanowiących dojazd do maksymalnie pięciu działek budowlanych, zlokalizowanych po jednej stronie ciągu pieszo-jezdnego.

2. Minimalna powierzchnia działki określona w ustaleniach szczegółowych nie dotyczy wydzielen dla potrzeb obiektów infrastruktury technicznej oraz dojazdów i dojeżdż koniecznych.

3. Wszelkie projektowane obiekty stałe i tymczasowe o wysokości równej i większej od 50 m n.p.t. podlegają przed wydaniem decyzji o pozwoleniu na budowę zgłoszeniu do właściwego organu wojskowego - Szefostwa Służby Ruchu Lotniczego Sił Zbrojnych RP.

4. Dla obszaru objętego planem zapewnić przeciwpożarowe zaopatrzenie w wodę do zewnętrznego gaszenia pożaru zgodnie z przepisami odrębnymi.

Rozdział 3. Ustalenia szczegółowe

§ 7. W granicach miejscowego planu zagospodarowania przestrzennego zostały wyodrębnione 4 strefy funkcyjne, ujęte w 3 kartach terenu.

1.	KARTA TERENU Nr 1
2.	PRZEZNACZENIE TERENU MN tereny zabudowy mieszkaniowej jednorodzinnej
3.	Nr STREFY 1.MN POWIERZCHNIA ok. 1,32 ha
4.	ZASADY OCHRONY I KSZTAŁTOWANIA ŁADU PRZESTRZENNEGO 4.1 W obszarze planu zlokalizowana jest istniejąca zabudowa usługowo-gospodarcza o funkcji schroniska dla bezdomnych zwierząt, zrealizowana bez wymaganego pozwolenia na budowę, którą należy zlikwidować. 4.2 W planie teren przeznaczony się na lokalizację zabudowy mieszkaniowej jednorodzinnej z dopuszczeniem usług towarzyszących. 4.3 Jako zabudowę uzupełniającą dopuszcza się realizację budynków gospodarczych o gabarytach określonych w punkcie 9. 4.4 W obrębie strefy należy wprowadzić zieleni wysoką, z zastosowaniem gatunków rodzimych np. wierzbę, osikę, sosnę, lipę, kasztan, brzoza, klon, dąb, grab, głąb, w liczbie minimum 1 drzewo na 400 m ² powierzchni działki budowlanej, z zaleceniem lokalizacji zieleni wysokiej wzdłuż szlaków komunikacyjnych.
5.	ZASADY OCHRONY ŚRODOWISKA, PRZYRODY I KRAJOBRAZU 5.1 Ochronie podlegają: rzeźba terenu, istniejąca zieleni, wody podziemne oraz systemy drenarskie: 5.1.1 W maksymalnym stopniu zachować istniejącą zieleni. 5.1.2 Powierzchnie terenu chronić przed erozją wodną poprzez zapewnienie swobodnego odpływu wód opadowych, nie dopuszczając do ich zalegania i do zalewania działek sąsiednich. 5.1.3 Należy zapewnić spójny system gospodarki wodami gruntowymi (np. drenaż, przepusty itp.) biorąc pod uwagę uwarunkowania terenów przyległych. W przypadku natrafienia w trakcie realizacji robót budowlanych na istniejący drenaż należy go bezwzględnie zachować lub przełożyć zachowując spójność systemu drenażowego całego obszaru. 5.2 Należy zapewnić ochronę siedlisk i stanowisk ochronnych gatunków, zgodnie z obowiązującymi przepisami prawa dotyczącymi ochrony gatunkowej: dziko występujących roślin objętych ochroną, dziko występujących zwierząt objętych ochroną, dziko występujących grzybów objętych ochroną.
6.	ZASADY KSZTAŁTOWANIA KRAJOBRAZU 6.1 Należy w maksymalnym stopniu zachować walory krajobrazu przyrodniczego tj. rzeźbę terenu (nie dotyczy robót niwelacyjnych niezbędnych do prawidłowego posadowienia obiektów budowlanych) oraz zieleni. 6.2 W maksymalnym stopniu kontynuować walory krajobrazu kulturowego charakterystyczne dla danego regionu w zakresie formy architektonicznej budynków i detalu architektonicznego, według zasad określonych w pkt 9.
7.	ZASADY OCHRONY DZIEDZICTWA KULTUROWEGO I ZABYTKÓW, W TYM KRAJOBRAZÓW KULTUROWYCH, ORAZ DÓBR KULTURY WSPÓŁCZESNEJ Nie występują.
8.	WYMAGANIA WYNIKAJĄCE Z POTRZEB KSZTAŁTOWANIA PRZESTRZENI PUBLICZNYCH 8.1 Dopuszcza się lokalizację obiektów budowlanych liniowych i nieliniowych z zakresu infrastruktury technicznej, hydrotechnicznej i komunikacyjnej. 8.2 Zakaz lokalizacji tymczasowych obiektów usługowo-handlowych.
9.	PARAMETRY I WSKAŹNIKI KSZTAŁTOWANIA ZABUDOWY 9.1 Linie zabudowy: Zachować obowiązujące i nieprzekraczalne linie zabudowy jak na

	<p>rysunku planu.</p> <p>9.2 Intensywność zabudowy: Minimalna: nie określa się. Maksymalna: 0,5.</p> <p>9.3 Udział powierzchni biologicznie czynnej: Minimum 50%.</p> <p>9.4 Maksymalna wielkość powierzchni zabudowy w stosunku do powierzchni działki: Do 30%.</p> <p>9.5 Parametry i wskaźniki dla zabudowy o funkcji wiodącej:</p> <p>9.5.1 Wysokość zabudowy: Max 2 kondygnacje nadziemne. Dopuszcza się kondygnację podziemną. Wysokość budynków: max 10 m. Dla budowli nie będących budynkami: nie określa się.</p> <p>9.5.2 Geometria dachów: Dwuspadowe, o kątach nachylenia połaci od 30^o do 45^o.</p> <p>9.6 Parametry i wskaźniki dla zabudowy o funkcji towarzyszącej:</p> <p>9.6.1 Wysokość zabudowy: Max 1 kondygnacja nadziemna. Wysokość max 6 m; nie dotyczy obiektów infrastruktury technicznej.</p> <p>9.6.2 Geometria dachów: Dowolne.</p> <p>9.7 Kształtowanie formy architektonicznej: Kolorystyka elewacji w tonacji bieli, beżów, odcieni szarości, pastelii. Wyklucza się wszelkie jaskrawe barwy. Ujednoliconą kolorystyką pokrycia dachów ograniczona do tonacji naturalnej dachówki ceramicznej, brązów.</p>
10.	<p>GRANICE I SPOSOBY ZAGOSPODAROWANIA TERENÓW LUB OBIEKTÓW PODLEGAJĄCYCH OCHRONIE, NA PODSTAWIE ODRĘBNYCH PRZEPISÓW, TERENÓW GÓRNICZYCH, A TAKŻE OBSZARÓW SZCZEGÓLNEGO ZAGROŻENIA POWODZIĄ, OBSZARÓW OSUWANIA SIĘ MAS ZIEMNYCH, KRAJOBRAZÓW PRIORYTETOWYCH OKREŚLONYCH W AUDYCIE KRAJOBRAZOWYM ORAZ PLANACH ZAGOSPODAROWANIA PRZESTRZENNEGO WOJEWÓDZTWA</p> <p>10.1 Teren znajduje się w granicach otuliny Trójmiejskiego Parku Krajobrazowego. Wszelkie działania na tym obszarze powinny być zgodne z obowiązującymi przepisami odrębnymi.</p> <p>10.2 Fragment terenu znajduje się w granicach korytarza ekologicznego doliny rzecznej, ustalonego w studium uwarunkowań i kierunków zagospodarowania przestrzennego gminy Luzino. Ustalenia planu nie naruszają zasad ochrony korytarza ekologicznego określonych w studium.</p>
11.	<p>SZCZEGÓŁOWE ZASADY I WARUNKI SCALANIA I PODZIAŁU NIERUCHOMOŚCI</p> <p>Nie ustala się granic terenów wymagających procedury scalania i podziału nieruchomości.</p>
12.	<p>SZCZEGÓŁOWE WARUNKI ZAGOSPODAROWANIA TERENÓW</p> <p>12.1 Dopuszcza się podział terenu na działki budowlane na zasadach: - minimalna powierzchnia działki: 1000 m².</p> <p>12.2 Dopuszcza się wydzielenie działek oraz regulację dla potrzeb budowlanej i obiektów liniowych o parametrach wynikających z technologii i przepisów odrębnych.</p> <p>12.3 Dopuszcza się lokalizację budynku stacji transformatorowej bezpośrednio przy granicy działki.</p>
13.	<p>KOMUNIKACJA</p> <p>13.1 Dojazd z istniejących dróg dojazdowych oraz z projektowanych dróg i ciągów pieszo-jezdnymi.</p> <p>13.2 W granicach własności należy zapewnić miejsca parkingowe w ilości: - min. 2 miejsca parkingowe / 1 lokal mieszkalny, - min. 1 miejsca parkingowe / 40m² powierzchni użytkowej usług, - miejsca parkingowe przeznaczone na parkowanie pojazdów zaopatrzonych w kartę parkingową – zgodnie z przepisami odrębnymi.</p>
14.	<p>INFRASTRUKTURA TECHNICZNA</p> <p>Woda: Z ujęcia własnego lub z sieci wodociągowej.</p> <p>Ścieki bytowe : Do sieci kanalizacji sanitarnej. Dopuszcza się odprowadzenie ścieków do zbiorników bezodpływowych z udokumentowanym wywozem do oczyszczalni jako rozwiązanie tymczasowe, do czasu wykonania kanalizacji sanitarnej.</p> <p>Wody opadowe: Do sieci kanalizacji deszczowej lub powierzchniowo pod warunkiem zabezpieczenia terenu przed zaleganiem wód opadowych i zalewaniem terenów sąsiednich. Zanieczyszczone wody opadowe należy podczyścić w stopniu określonym w przepisach odrębnych.</p> <p>Ogrzewanie: Systemem indywidualnym w oparciu o nieemisyjne lub niskoemisyjne źródła ciepła. Zaleca się stosowanie paliw ekologicznych lub niskoemisyjnych (ogrzewanie elektryczne, olejowe, gazowe itp.).</p> <p>Energetyka: Z sieci energetycznej.</p> <p>Gaz: Indywidualnie lub z sieci gazowej.</p> <p>Gospodarka odpadami: Gromadzenie oraz wywóz zgodnie z obowiązującymi przepisami odrębnymi. Zaleca się selektywną zbiórkę odpadów.</p> <p>Pozostałe uzbrojenie (np. sieć teletechniczna, telekomunikacyjna itp.): Dopuszcza się budowę uzbrojenia sieci teletechnicznej i telekomunikacyjnej itp.</p> <p>Zasady realizacji instalacji OZE: Dopuszcza się realizację instalacji odnawialnych źródeł energii wykorzystujących energię promieniowania słonecznego, energię aerotermalną, geotermalną, hydrotermalną, wykorzystywaną dla potrzeb własnych obiektu zlokalizowanego na terenie nieruchomości gruntowej. Moc wytwarzanej energii nie może przekraczać 50kW. Nie dopuszcza się lokalizacji wiatraków wytwarzających prąd.</p>
15.	<p>SPOSÓB TYMCZASOWEGO ZAGOSPODAROWANIA, URZĄDZANIA I UŻYTKOWANIA</p> <p>Nie ustala się.</p>
16.	<p>STAWKA PROCENTOWA</p>

	30 %
17.	INNE USTALENIA PLANU
17.1	Dopuszcza się lokalizację obiektów budowlanych o funkcji publicznej zgodnie z ustaleniami ogólnymi dla poszczególnych stref funkcyjnych określonymi w § 5 niniejszej uchwały.
17.2	Zarządca schroniska zobowiązany jest do zlikwidowania schroniska bez szkody dla zamieszkujących schronisko zwierząt.

1.	KARTA TERENU Nr 2
2.	PRZEZNACZENIE TERENU KDD Tereny dróg publicznych klasy dojazdowej
3.	Nr STREFY 01.KDD POWIERZCHNIA ok. 0,06 ha
4.	ZASADY OCHRONY I KSZTAŁTOWANIA ŁADU PRZESTRZENNEGO Obszar stanowi rezerwę terenu na poszerzenie istniejącej drogi dojazdowej.
5.	ZASADY OCHRONY ŚRODOWISKA, PRZYRODY I KRAJOBRAZU 5.1 Powierzchnie terenu chronić przed erozją wodną poprzez zapewnienie swobodnego odpływu wód opadowych, nie dopuszczając do ich zalegania i do zalewania działek sąsiednich. 5.2 Należy zapewnić spójny system gospodarki wodami gruntowymi biorąc pod uwagę uwarunkowania terenów przyległych. 5.3 Należy zapewnić ochronę siedlisk i stanowisk ochronnych gatunków, zgodnie z obowiązującymi przepisami prawa dotyczącymi ochrony gatunkowej: dziko występujących roślin objętych ochroną, dziko występujących zwierząt objętych ochroną, dziko występujących grzybów objętych ochroną.
6.	ZASADY KSZTAŁTOWANIA KRAJOBRAZU Nie ustala się.
7.	ZASADY OCHRONY DZIEDZICTWA KULTUROWEGO I ZABYTKÓW, W TYM KRAJOBRAZÓW KULTUROWYCH, ORAZ DÓBR KULTURY WSPÓŁCZESNEJ Nie występują.
8.	WYMAGANIA WYNIKAJĄCE Z POTRZEB KSZTAŁTOWANIA PRZESTRZENI PUBLICZNYCH Dopuszcza się lokalizację obiektów budowlanych liniowych i nieliniowych z zakresu infrastruktury technicznej, hydrotechnicznej i komunikacyjnej.
9.	PARAMETRY I WSKAŹNIKI KSZTAŁTOWANIA ZABUDOWY Zakaz zabudowy z wyłączeniem obiektów o których mowa w pkt. 8.
10.	GRANICE I SPOSOBY ZAGOSPODAROWANIA TERENÓW LUB OBIEKTÓW PODLEGAJĄCYCH OCHRONIE, NA PODSTAWIE ODRĘBNYCH PRZEPISÓW, TERENÓW GÓRNICZYCH, A TAKŻE OBSZARÓW SZCZEGÓLNEGO ZAGROŻENIA POWODZIĄ, OBSZARÓW OSUWANIA SIĘ MAS ZIEMNYCH, KRAJOBRAZÓW PRIORYTETOWYCH OKREŚLONYCH W AUDYCIE KRAJOBRAZOWYM ORAZ PLANACH ZAGOSPODAROWANIA PRZESTRZENNEGO WOJEWÓDZTWA Teren znajduje się w granicach otuliny Trójmiejskiego Parku Krajobrazowego. Wszelkie działania na tym obszarze powinny być zgodne z obowiązującymi przepisami odrębnymi.
11.	SZCZEGÓŁOWE ZASADY I WARUNKI SCALANIA I PODZIAŁU NIERUCHOMOŚCI Nie ustala się granic terenów wymagających procedury scalania i podziału nieruchomości.
12.	SZCZEGÓŁOWE WARUNKI ZAGOSPODAROWANIA TERENÓW 12.1 Szerokość pasa przeznaczony na poszerzenie drogi: 5 m jak na rysunku planu; nie dotyczy narożnych ściąg i skrzyżowań. 12.2 W obrębie linii rozgraniczających dopuszcza się lokalizację obiektów budowlanych liniowych i nieliniowych z zakresu infrastruktury technicznej, hydrotechnicznej i komunikacyjnej. 12.3 Przebieg i lokalizację sieci, obiektów i urządzeń inżynierskich należy podporządkować obowiązującym przepisom szczegółowym oraz uzgodnić z zarządcami lub właścicielami. 12.4 Dopuszcza się wydzielenie działek oraz regulację dla potrzeb budowlanej i obiektów liniowych o parametrach wynikających z technologii i przepisów odrębnych.
13.	KOMUNIKACJA Droga dojazdowa wchodzi w skład istniejącego i projektowanego układu dróg publicznych.
14.	INFRASTRUKTURA TECHNICZNA Wody opadowe: Do sieci kanalizacji deszczowej lub powierzchniowo pod warunkiem spełnienia wymagań określonych w obowiązujących przepisach.
15.	SPOSÓB TYMCZASOWEGO ZAGOSPODAROWANIA, URZĄDZANIA I UŻYTKOWANIA Nie ustala się.
16.	STAWKA PROCENTOWA 1 %
17.	INNE USTALENIA PLANU Nie występują.

1.	KARTA TERENU Nr 3
2.	PRZEZNACZENIE TERENU KDW Tereny dróg wewnętrznych klasy dojazdowej
3.	Nr STREFY 02.KDW 03.KDW

	POWIERZCHNIA	ok. 0,06 ha	ok. 0,04 ha
4.	ZASADY OCHRONY I KSZTAŁTOWANIA ŁADU PRZESTRZENNEGO Obszar stanowi rezerwę terenu na poszerzenie istniejących dróg dojazdowych.		
5.	ZASADY OCHRONY ŚRODOWISKA, PRZYRODY I KRAJOBRAZU 5.1 Powierzchnie terenu chronić przed erozją wodną poprzez zapewnienie swobodnego odpływu wód opadowych, nie dopuszczając do ich zalegania i do zalewania działek sąsiednich. 5.2 Należy zapewnić spójny system gospodarki wodami gruntowymi biorąc pod uwagę uwarunkowania terenów przyległych. 5.3 Należy zapewnić ochronę siedlisk i stanowisk ochronnych gatunków, zgodnie z obowiązującymi przepisami prawa dotyczącymi ochrony gatunkowej: dziko występujących roślin objętych ochroną, dziko występujących zwierząt objętych ochroną, dziko występujących grzybów objętych ochroną.		
6.	ZASADY KSZTAŁTOWANIA KRAJOBRAZU Nie ustala się.		
7.	ZASADY OCHRONY DZIEDZICTWA KULTUROWEGO I ZABYTKÓW, W TYM KRAJOBRAZÓW KULTUROWYCH, ORAZ DÓBR KULTURY WSPÓŁCZESNEJ Nie występują.		
8.	WYMAGANIA WYNIKAJĄCE Z POTRZEB KSZTAŁTOWANIA PRZESTRZENI PUBLICZNYCH Dopuszcza się lokalizację obiektów budowlanych liniowych i nieliniowych z zakresu infrastruktury technicznej, hydrotechnicznej i komunikacyjnej.		
9.	PARAMETRY I WSKAŹNIKI KSZTAŁTOWANIA ZABUDOWY Zakaz zabudowy z wyłączeniem obiektów o których mowa w pkt 8.		
10.	GRANICE I SPOSOBY ZAGOSPODAROWANIA TERENÓW LUB OBIEKTÓW PODLEGAJĄCYCH OCHRONIE, NA PODSTAWIE ODREBNYCH PRZEPISÓW, TERENÓW GÓRNICZYCH, A TAKŻE OBSZARÓW SZCZEGÓLNEGO ZAGROŻENIA POWODZIĄ, OBSZARÓW OSUWANIA SIĘ MAS ZIEMNYCH, KRAJOBRAZÓW PRIORYTETOWYCH OKREŚLONYCH W AUDYCIE KRAJOBRAZOWYM ORAZ PLANACH ZAGOSPODAROWANIA PRZESTRZENNEGO WOJEWÓDZTWA 10.1 Teren znajduje się w granicach otuliny Trójmiejskiego Parku Krajobrazowego. Wszelkie działania na tym obszarze powinny być zgodne z obowiązującymi przepisami odrębnymi. 10.2 Fragment terenu 03.KDW znajduje się w granicach korytarza ekologicznego doliny rzecznej, ustalonego w studium uwarunkowań i kierunków zagospodarowania przestrzennego gminy Luzino. Ustalenia planu nie naruszają zasad ochrony korytarza ekologicznego określonych w studium.		
11.	SZCZEGÓŁOWE ZASADY I WARUNKI SCALANIA I PODZIAŁU NIERUCHOMOŚCI Nie ustala się granic terenów wymagających procedury scalania i podziału nieruchomości.		
12.	SZCZEGÓŁOWE WARUNKI ZAGOSPODAROWANIA TERENÓW 12.1 Szerokość pasa przeznaczanego na poszerzenie drogi: 6 m jak na rysunku planu; nie dotyczy narożnych ściąg i skrzyżowań. 12.2 W obrębie linii rozgraniczających dopuszcza się lokalizację obiektów budowlanych liniowych i nieliniowych z zakresu infrastruktury technicznej, hydrotechnicznej i komunikacyjnej. 12.3 Przebieg i lokalizację sieci, obiektów i urządzeń inżynierskich należy podporządkować obowiązującym przepisom szczegółowym oraz uzgodnić z zarządcami lub właścicielami. 12.4 Dopuszcza się wydzielenie działek oraz regulację dla potrzeb budowlanej i obiektów liniowych o parametrach wynikających z technologii i przepisów odrębnych.		
13.	KOMUNIKACJA Drogi dojazdowe powiązane są z istniejącym i projektowanym układem dróg publicznych.		
14.	INFRASTRUKTURA TECHNICZNA Wody opadowe: Do sieci kanalizacji deszczowej lub powierzchniowo pod warunkiem spełnienia wymagań określonych w obowiązujących przepisach.		
15.	SPOSÓB TYMCZASOWEGO ZAGOSPODAROWANIA, URZĄDZANIA I UŻYTKOWANIA Nie ustala się.		
16.	STAWKA PROCENTOWA 1 %		
17.	INNE USTALENIA PLANU Nie występują.		

Rozdział 4. **Stwierdzenie zgodności planu ze studium**

§ 8. Stwierdza się, iż Miejscowy Plan Zagospodarowania Przestrzennego nie narusza ustaleń polityki przestrzennej Gminy określonej w Studium Uwarunkowań i Kierunków Zagospodarowania Przestrzennego gminy Luzino zatwierdzonym uchwałą Nr XX/137/2000 Rady Gminy Luzino z dnia 31 sierpnia 2000 roku w sprawie uchwalenia Studium uwarunkowań i kierunków zagospodarowania przestrzennego, dla którego tekst jednolity został przyjęty uchwałą Nr XVI/172/2012 Rady Gminy Luzino z dnia 15 marca 2012 roku oraz Zarządzeniem Zastępczym Wojewody Pomorskiego z dnia 30 września 2019 r. w sprawie wprowadzenia udokumentowanych złóż kopalin do studium uwarunkowań i kierunków zagospodarowania przestrzennego gminy Luzino w miejscowości: Dąbrówka, Robakowo, Zelewo, Zelewo I, Zielnowo I (ujednolicony tekst studium).

Rozdział 5.
Załączniki do uchwały

§ 9. Integralną częścią uchwały są:

- 1) część graficzna – rysunek planu – załącznik Nr 1 do niniejszej uchwały;
- 2) rozstrzygnięcie o sposobie realizacji zapisanych w planie inwestycji z zakresu infrastruktury technicznej, które należą do zadań własnych Gminy oraz zasadach ich finansowania – załącznik Nr 2 do niniejszej uchwały;
- 3) rozstrzygnięcie o sposobie rozpatrzenia uwag – załącznik Nr 3 do niniejszej uchwały;
- 4) dane przestrzenne, o których mowa w art. 67a ust. 3 ustawy z dnia 27 marca 2003 r. o planowaniu i zagospodarowaniu przestrzennym – załącznik Nr 4 do niniejszej uchwały.


Rozdział 6.
Przepisy końcowe

§ 10. Uchwała wchodzi w życie z upływem 14 dni od ogłoszenia jej w Dzienniku Urzędowym Województwa Pomorskiego.

Miejscowy plan zagospodarowania przestrzennego fragmentu wsi DĄBRÓWKA, gmina LUZINO



skala 1:1000

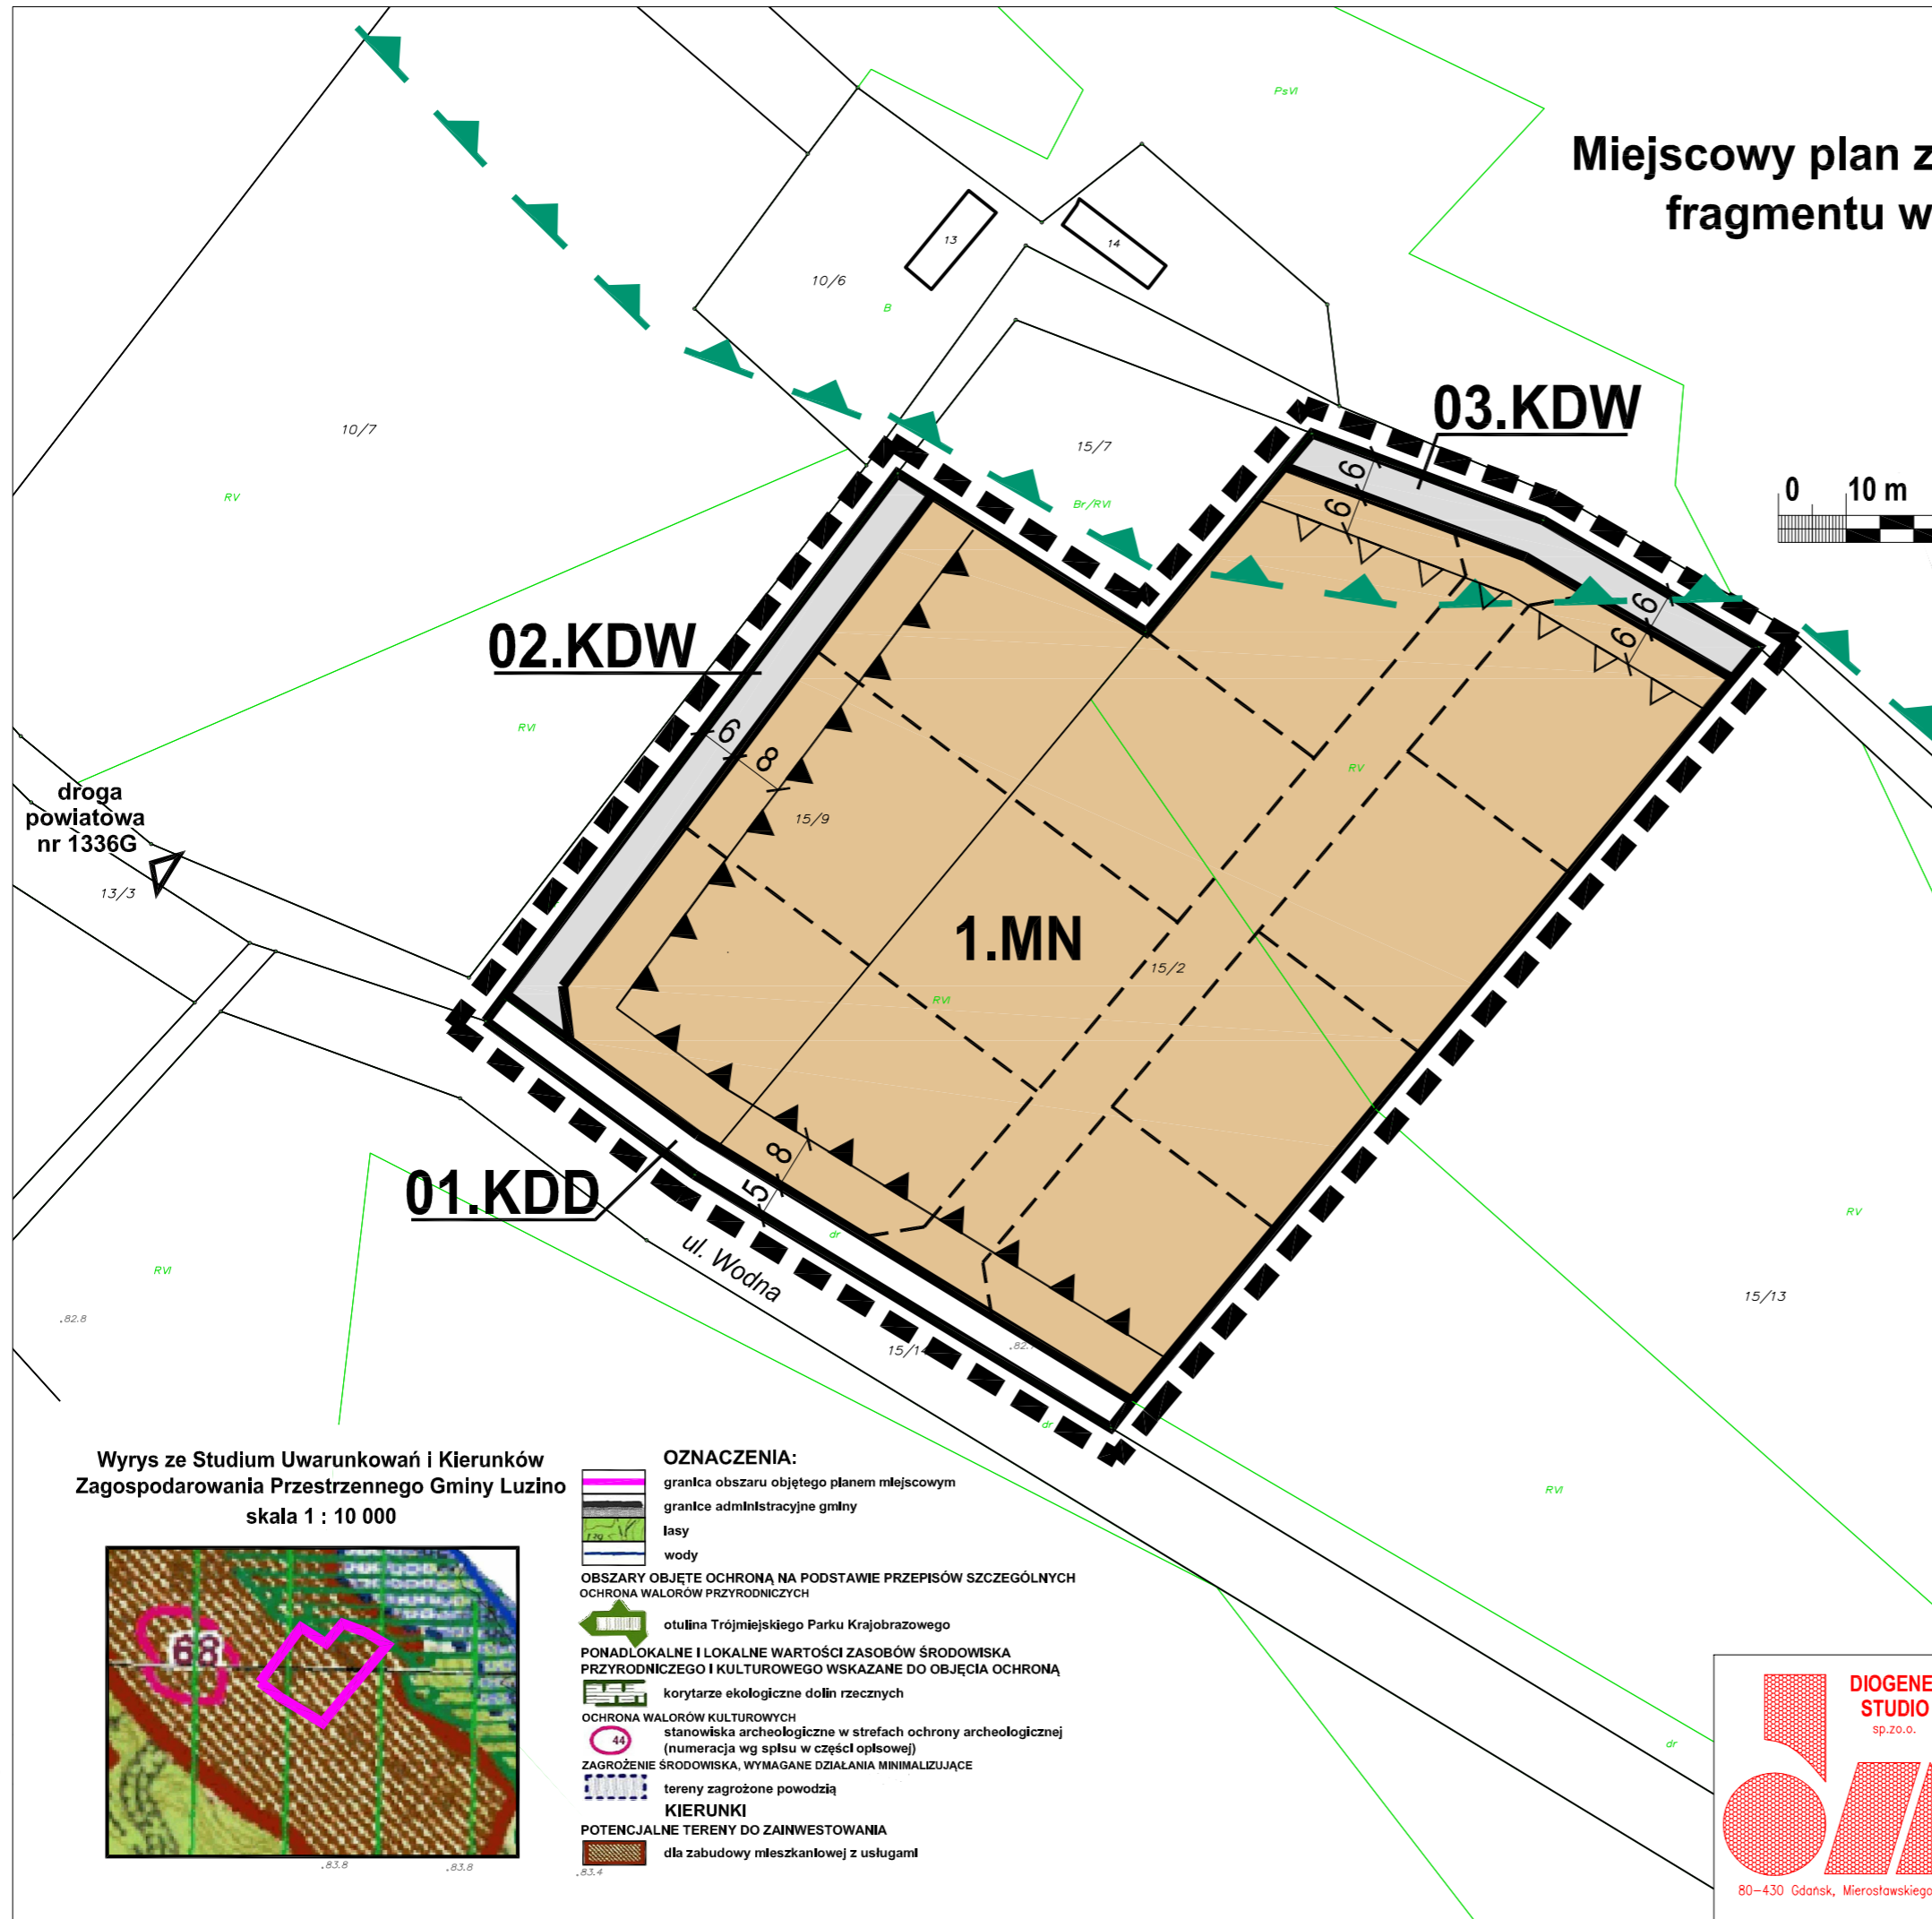

I USTALENIA PLANU

1. Ustalenia ogólne

- granice obszaru objętego planem miejscowym
- linie rozgraniczające tereny o różnym sposobie zagospodarowania
- nieprzekraczalne linie zabudowy
- obowiązujące linie zabudowy

2. Ustalenia funkcji terenów

- MN** tereny zabudowy mieszkaniowej jednorodzinnej
- KDD** tereny dróg publicznych klasy dojazdowej
- KDW** tereny dróg wewnętrznych klasy dojazdowej

II INFORMACJE I ZALECENIA

- granica korytarza ekologicznego doliny rzecznej
- proponowane podziały nieobowiązujące

Wyrys ze Studium Uwarunkowań i Kierunków Zagospodarowania Przestrzennego Gminy Luzino
 skala 1 : 10 000



- OZNACZENIA:**
- granica obszaru objętego planem miejscowym
 - granice administracyjne gminy
 - lasy
 - wody
- OBSZARY OBJĘTE OCHRONĄ NA PODSTAWIE PRZEPISÓW SZCZEGÓLNYCH OCHRONA WALORÓW PRZYRODNICZYCH**
- otulina Trójmiejskiego Parku Krajobrazowego
- PONADLOKALNE I LOKALNE WARTOŚCI ZASOBÓW ŚRODOWISKA PRZYRODNICZEGO I KULTUROWEGO WSKAZANE DO OBJĘCIA OCHRONĄ**
- korytarze ekologiczne dolin rzecznych
- OCHRONA WALORÓW KULTUROWYCH**
- stanowiska archeologiczne w strefach ochrony archeologicznej (numeracja wg spisu w części opisowej)
- ZAGROŻENIE ŚRODOWISKA, WYMAGANE DZIAŁANIA MINIMALIZUJĄCE**
- tereny zagrożone powodzią
- KIERUNKI**
- POTENCJALNE TERENY DO ZAINWESTOWANIA**
- dla zabudowy mieszkaniowej z usługami



Generalny Projektant	mgr inż. arch. Maria Krystyna Sikorska upr.urb.1491/99/PUMIRM	Data październik 2021 r.
Opracowanie graficzne	mgr inż. arch. Anna Czmielewska	Tom 1/2205-06-20/PP/II
Umowa 2109/03/19	Miejscowy Plan Zagospodarowania Przestrzennego fragmentu wsi Dąbrówka, gmina Luzino	Rys. 1
Skala 1:1000	Rysunek planu	

Załącznik Nr 2 do uchwały Nr

Rady Gminy Luzino

z dnia.....2021 r.

**ROZSTRZYGNIĘCIE O SPOSOBIE REALIZACJI, ZAPISANYCH W PLANIE INWESTYCJI
Z ZAKRESU INFRASTRUKTURY TECHNICZNEJ, KTÓRE NALEŻĄ DO ZADAŃ WŁASNYCH
GMINY ORAZ ZASADACH ICH FINANSOWANIA**

W związku z uchwaleniem miejscowego planu zagospodarowania przestrzennego fragmentu wsi Dąbrówka, gmina będzie musiała przeznaczyć środki na infrastrukturę techniczną, które należą do zadań własnych gminy. Wydatki te będą spowodowane poszerzeniem drogi gminnej oznaczonej w planie symbolem 01.KDD wraz z wykupem gruntów pod tą drogę oraz budową infrastruktury technicznej z zakresu sieci wodociągowych i kanalizacji sanitarnej.

Finansowanie inwestycji gmina realizuje w oparciu o każdorazowo uchwalony budżet, w którym przewiduje należność środków, które może przeznaczyć na inwestycje. Każdego roku gmina może wystąpić o pozyskanie środków celowych (dotacje i inne fundusze związane z ochroną środowiska, w tym fundusze unijne).

Z wyżej wymienionych dwóch elementów tj. budżetu i środków ewentualnych dotacji, gmina będzie sukcesywnie realizowała obowiązki wynikające z uchwalenia niniejszego planu.

Załącznik Nr 3 do uchwały Nr

Rady Gminy Luzino

z dnia.....2021 r.

ROZSTRZYGNĘCIE O SPOSOBIE ROZPATRZENIA UWAG DO PROJEKTU PLANU

Projekt miejscowego planu zagospodarowania przestrzennego fragmentu wsi Dąbrówka, gmina Luzino wraz z prognozą oddziaływania na środowisko został dwukrotnie wyłożony do publicznego wglądu.

Pierwsze wyłożenie odbyło się w dniach od 07.04.2021 r. do 07.05.2021 r. W dniu 28.04.2021 r. odbyła się dyskusja publiczna nad rozwiązaniami przyjętymi w projekcie planu. Uwagi można było składać do dnia 27.05.2021 r. W okresie tym nie wpłynęły uwagi.

Drugie wyłożenie odbyło się w dniach od 25.08.2021 r. do 23.09.2021 r. W dniu 16.09.2021r. odbyła się dyskusja publiczna nad rozwiązaniami przyjętymi w projekcie planu. Uwagi można było składać do dnia 14.10.2021 r. W okresie tym nie wpłynęły uwagi.

Załącznik Nr 4 do uchwały Nr
Rady Gminy Luzino
z dnia 2021 r.
Zalacznik4.xml

Dane przestrzenne, o których mowa w art. 67a ust. 3 i 5 ustawy z dnia 27 marca 2003 r. o planowaniu i zagospodarowaniu przestrzennym (j.t. Dz.U. z 2020 r. poz. 293 z późn. zm.) ujawnione zostaną po kliknięciu w ikonę

Uzasadnienie

Uchwałą Nr VII/119/2019 Rady Gminy Luzino z dnia 26 czerwca 2019 r. przystąpiono do sporządzenia miejscowego planu zagospodarowania przestrzennego fragmentu wsi Dąbrówka, gmina Luzino.

Plan miejscowy obejmuje obszar działek nr 15/9 i 15/2 o powierzchni 1,48 ha położony na terenie wsi Dąbrówka w gminie Luzino. Plan miejscowy sporządza się w celu przeznaczenia tego terenu na funkcję zabudowy mieszkaniowej jednorodzinnej.

Ustalenia planu wpływają w różnym stopniu na elementy z zakresu zagadnień przyrodniczych, kulturowych, gospodarczych lub społecznych:

- Projekt planu uwzględnia wymagania **ładu przestrzennego, w tym urbanistyki i architektury**. Ład przestrzenny zostanie zapewniony, ponieważ zachowana jest kontynuacja funkcji, oraz kontynuacja istniejącego gabarytu i formy zabudowy. Ponadto w planie wprowadza się zasadę łączenia zabudowy z zielenią przydomową poprzez określenie minimalnej ilości zieleni wysokiej w obrębie nieruchomości.

- Wszystkie **walory architektoniczne i krajobrazowe, ochrony środowiska, w tym gospodarowania wodami i ochrony gruntów rolnych i leśnych**, zostały zachowane. W projekcie planu obejmuje się ochroną walory krajobrazu przyrodniczego tj. istniejącą rzeźbę terenu oraz zieleń. Charakterystyczne dla danego regionu walory krajobrazu kulturowego chroni się poprzez kontynuację w zakresie formy architektonicznej budynków, detalu architektonicznego, elementów małej architektury oraz zieleni przydomowej. W ramach sporządzania planu nie wystąpiła konieczność uzyskania zgody na zmianę przeznaczenia gruntów rolnych i leśnych na cele nierolnicze i nieleśne, ponieważ w obszarze planu nie występują grunty leśne oraz grunty rolne chronione klasy III i wyższej, dla których jest wymagana zgoda na zmianę przeznaczenia na cele nierolnicze.

- Wymagania **ochrony dziedzictwa kulturowego i zabytków oraz dóbr kultury współczesnej**, zostały zapewnione. W obszarze planu nie występują zabytki objęte ochroną prawną. Charakterystyczne dla danego regionu walory krajobrazu kulturowego chroni się poprzez kontynuację w zakresie formy architektonicznej budynków, detalu architektonicznego, elementów małej architektury oraz zieleni przydomowej.

- Spełnione zostały wymagania **ochrony zdrowia oraz bezpieczeństwa ludzi i mienia, a także potrzeby osób niepełnosprawnych**. W projekcie planu określono zasady ochrony środowiska. Potrzeby osób niepełnosprawnych zostały uwzględnione poprzez wymóg realizacji miejsc postojowych dla osób z kartą parkingową.

- Nie zmieniły się również walory z zakresu **ekonomii przestrzeni, prawa własności, obronności, potrzeb interesu publicznego oraz infrastruktury technicznej**, poprzez przeznaczenie niezbędnego terenu dla potrzeb dróg publicznych i wewnętrznych, co w konsekwencji przyczyni się do poprawy komunikacji kołowej dla przylegających terenów przeznaczonych do zabudowy.

- W procesie procedowania planu zapewniono **udział społeczeństwa** w pracach nad planem miejscowym poprzez: ogłoszenie o przystąpieniu do sporządzenia planu, wyłożenie do publicznego wglądu, zorganizowanie dyskusji publicznej nad przyjętymi w projekcie planu rozwiązaniami.

- Procedura planowania zachowała wymaganą **jawność i przejrzystość procedur planistycznych**. W procedowaniu planu nie wpłynęła żadna uwaga jakiegokolwiek ze stron, należy stwierdzić, że organ dopełnił interesu społecznego i prywatnego. Potwierdza to również analiza ekonomiczna, środowiskowa i społeczna sporządzona do planu.

- W planie uwzględniono **potrzebę zapewnienia odpowiedniej ilości i jakości wody do celów zaopatrzenia ludności**, poprzez ustalenie zaopatrzenia w wodę z sieci wodociągowej.

- Zmiana planu zachowuje wymagania **ładu przestrzennego i efektywne gospodarowanie przestrzenią oraz walory ekonomiczne przestrzeni** zachowując istniejący układ komunikacyjny.

- Zachowano minimalną **transportochłonność** układu przestrzennego, ponieważ projekt planu w żadnej mierze nie narusza dotychczasowego układu z zakresu transportu zbiorowego, publicznego. Możliwe jest korzystanie ze wszystkich form transportu zbiorowego, publicznego, gdyż teren posiada dostęp do dróg publicznych.

- Zachowany jest również warunek dążenia do planowania i lokalizowania nowej zabudowy **na obszarach o wykształconej strukturze funkcjonalno-przestrzennej**, ponieważ obszar planu zlokalizowany w obszarze

wskazanym w studium jako tereny rozwojowe z przeznaczeniem na funkcję zabudowy mieszkaniowej z dopuszczeniem usług. Obejmuje tereny zlokalizowane przy istniejących drogach, a projektowana w planie nowa zabudowa, stanowi kontynuację istniejącej zabudowy.

- Odnosnie zagadnienia dotyczącego art. 32 ust 1. Ustawy z dnia 27 marca 2003r. o planowaniu i zagospodarowaniu przestrzennym, Wójt nie dokonał analizy oceny aktualności studium i planów miejscowych. Jest to wynikiem znikomej liczby wniosków składanych w sprawie sporządzenia planów. Władze Gminy w miarę potrzeby przychylają się do potrzeb społecznych i przystępują niezwłocznie do sporządzenia planów miejscowych, w sytuacji, gdy takie zapotrzebowanie się pojawi i jeżeli to nie koliduje z przepisami odrębnymi.

- **W zakresie finansów publicznych**, sporządzona dla potrzeb planu analiza, wykazała, że plan spowoduje skutki ekonomiczne, które obciążą budżet gminy w zakresie wykupu gruntów na poszerzenie drogi gminnej oraz realizację niezbędnego uzbrojenia tej drogi. Jednocześnie poprzez przeznaczenie nowych obszarów pod zabudowę, zwiększą się wpływy z podatków. Bilans kosztów i obciążeń będzie uzależniony od dynamiki procesów inwestycyjnych.

Biorąc powyższe od uwagę Wójt Gminy Luzino przedstawia do rozpatrzenia projekt uchwały, którego przedmiotem są ustalenia miejscowego planu zagospodarowania przestrzennego fragmentu wsi Dąbrówka, gmina Luzino.