


ZMIANA MIEJSCOWEGO PLANU ZAGOSPODAROWANIA PRZESTRZENNEGO FRAGMENTU OBRĘBU GEODEZYJNEGO WYSZECINO, GM. LUZINO

ZAŁĄCZNIK NR 1 -
do uchwały nr/...../2023
Rady Gminy Luzino z dnia 2023 r.

RYSUNEK PLANU
PROJEKT 08.08.2023 R.
SKALA 1:2000

WYRYS ZE STUDIUM UWARUNKOWAŃ I KIERUNKÓW
ZAGOSPODAROWANIA PRZESTRZENNEGO GMINY LUZINO
(TEKST JEDNOLITY - UCHWAŁA Nr XXIX/531/2022 RADY GMINY LUZINO z dnia 29 grudnia 2022 r.)
SKALA 1:10 000

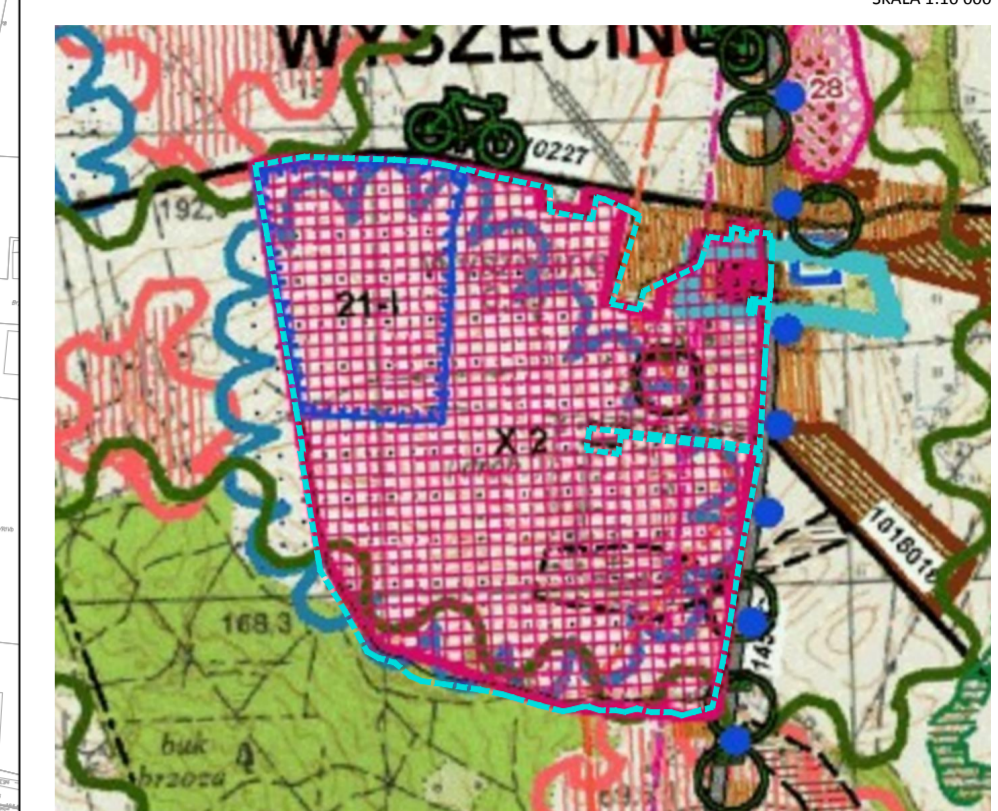


GRANICA TERENU OBJĘTEGO OPRACOWANIEM MPZP

zgodny charakter parteru:
Kuchenne, Sypialnia, Włazisko i Balkon
Planeta lokalizacja dla elektrowni słonecznych

do zabudowy usługowo - produkcyjnej z możliwością zamieszkania

niezwykła sytuacja prawna nr 120

teren o spadku powyżej 15%
na terenie o spadku powyżej 15% nie wolno prowadzić zabudowy proceduralnie dopuszczalnej
można prowadzić zabudowę ruralną mieszkaniami

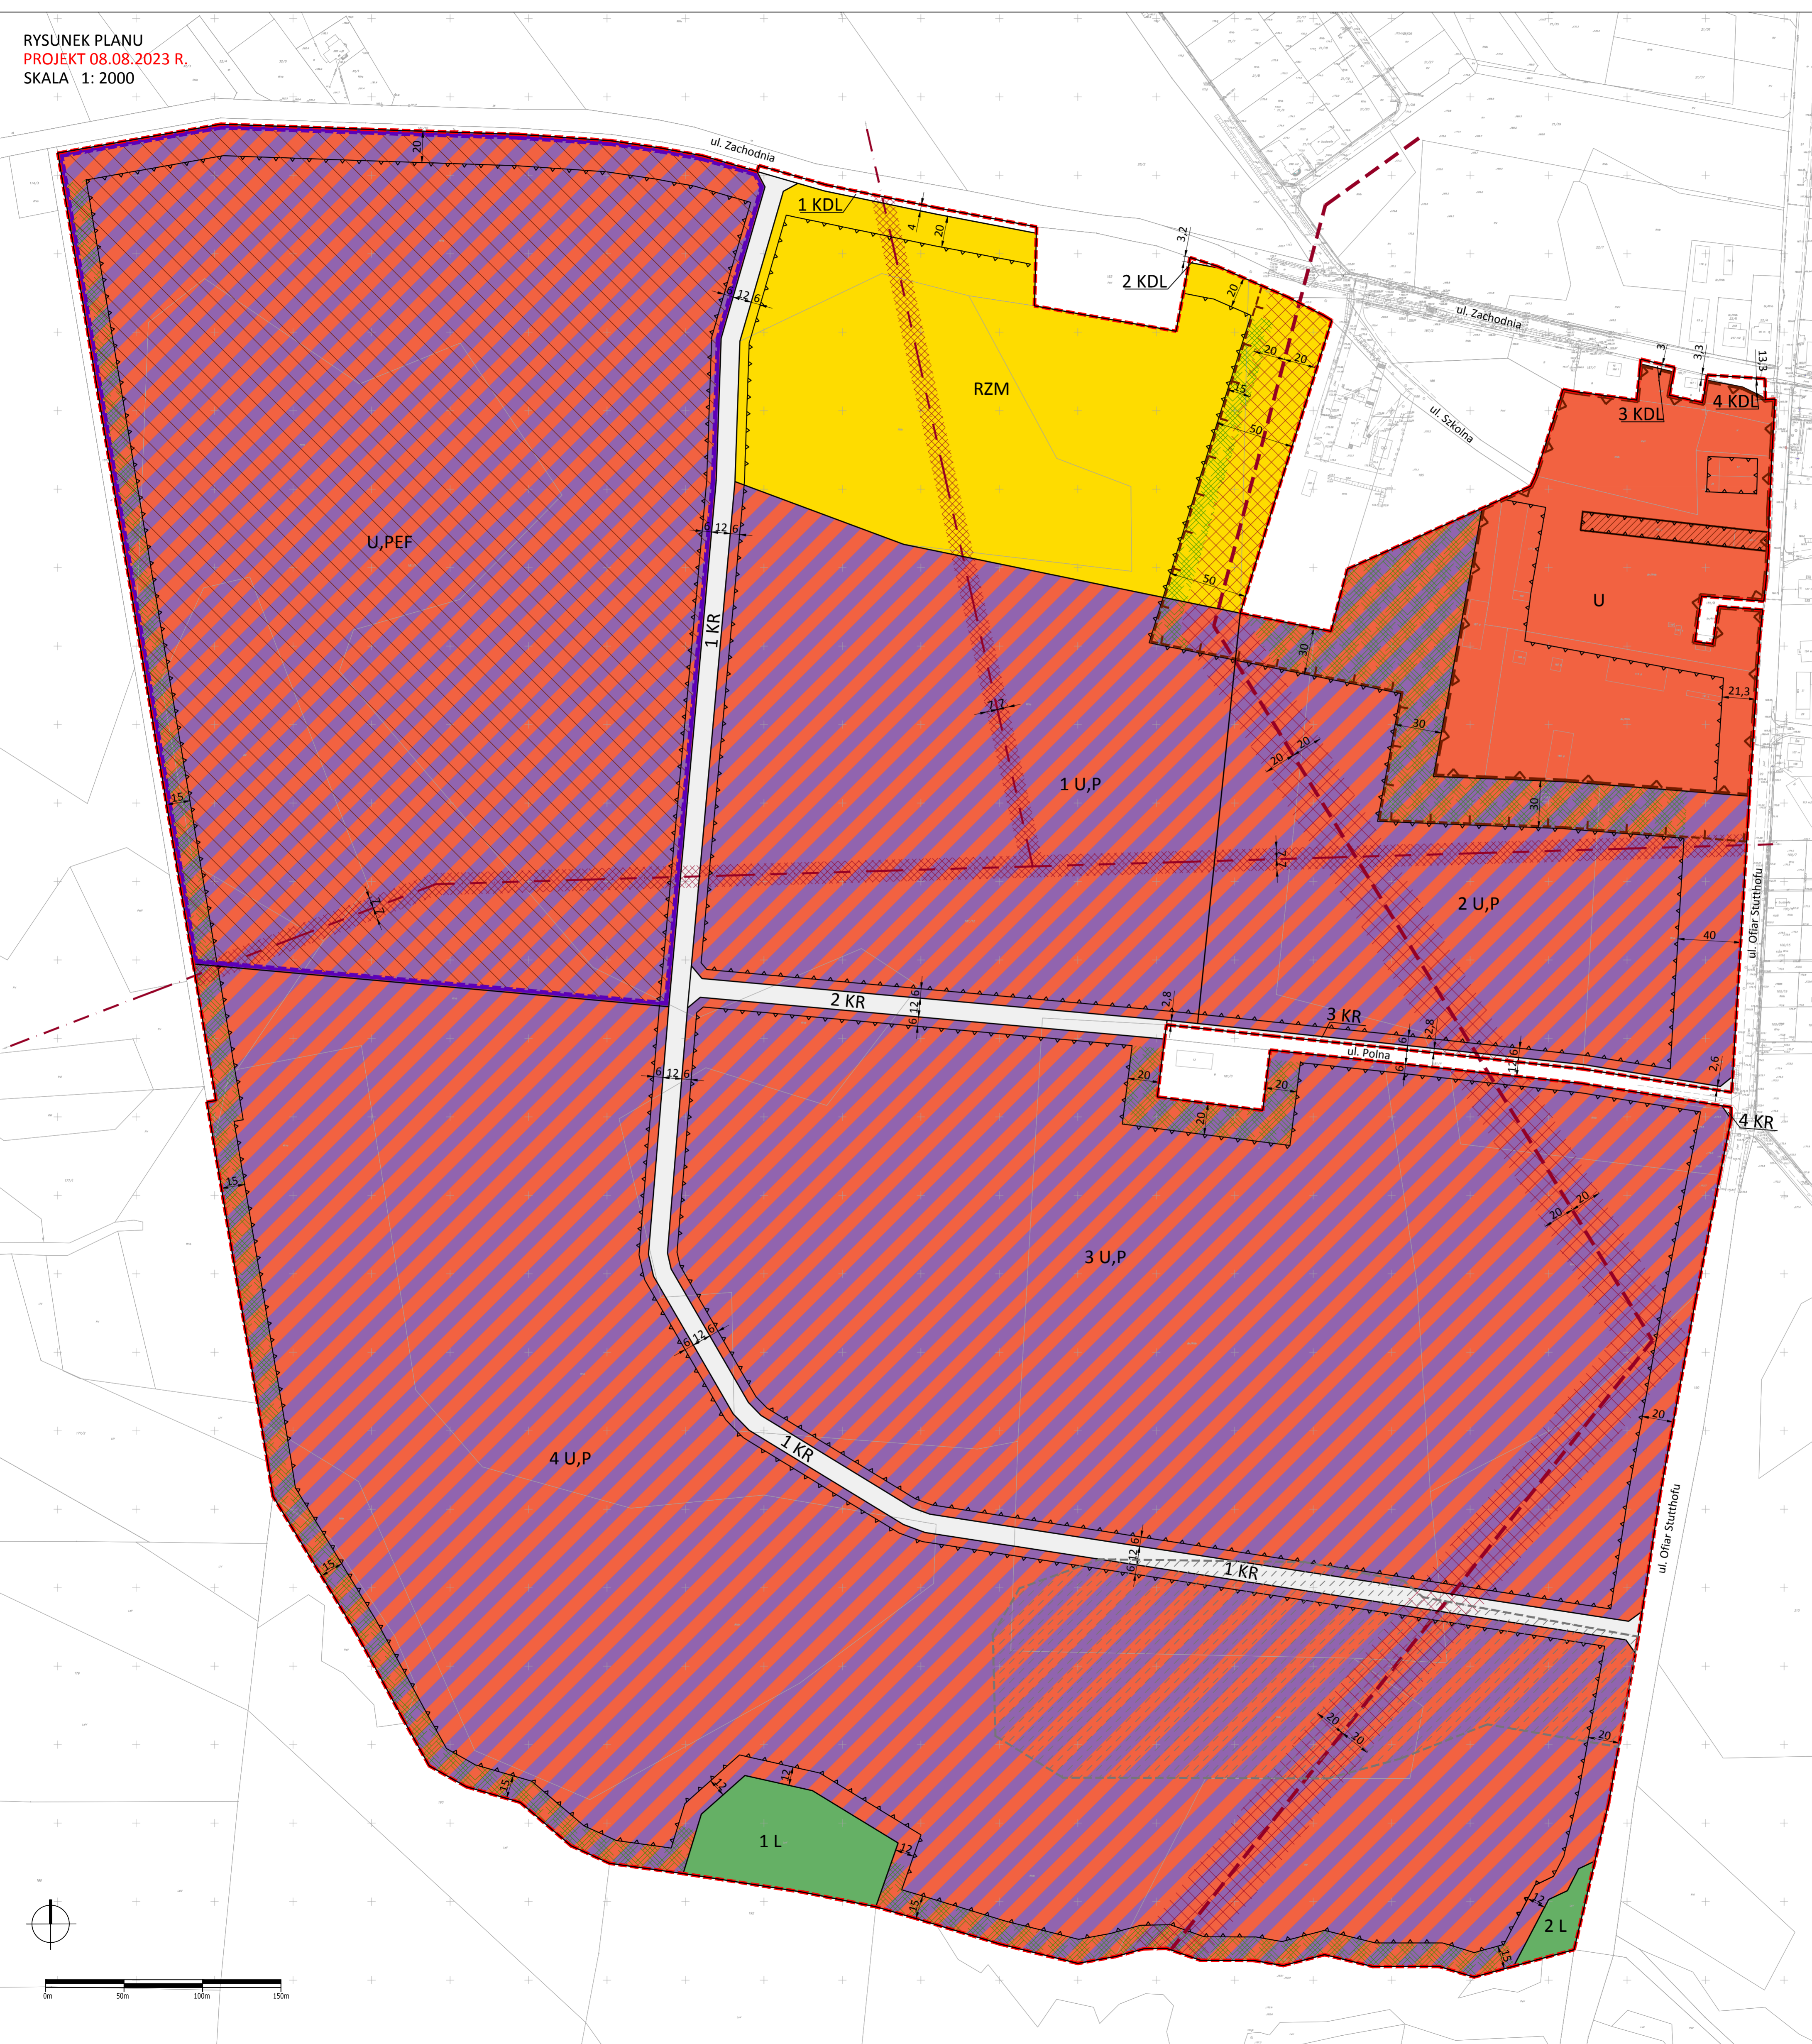

- OZNACZENIA DO RYSUNKU PLANU:**
- GRANICA OBSZARU OBJĘTEGO PLANEM
 - LINIA ROZGRANICZAJĄCA TERENY O RÓŻNYM PRZEZNACZENIU LUB RÓŻNYCH ZASADACH ZAGOSPODAROWANIA
 - NIEPRZEKRACZALNA LINIA ZABUDOWY
 - WYMIARY
 - U,PEF TEREN USŁUG LUB PRODUKCJI ENERGII - ELEKTROWNI SŁONECZNEJ
 - U,P TERENY USŁUG LUB PRODUKCJI
 - U TEREN USŁUG
 - RZM TEREN ZABUDOWY ZAGRODOWEJ
 - L TERENY LASU
 - KDL TERENY DROGI LOKALNEJ
 - KR TERENY KOMUNIKACJI DROGOWEJ WEWNĘTRZNEJ
 - STREFA ZIELENI IZOLACYJNEJ
 - OBIEKT UJĘTY W GMINNEJ I WOJEWÓDZKIEJ EWIDENCJI ZABYTKÓW - OBORA PODWORSKA
 - STREFA OCHRONY KONSERWATORSKIEJ ZABYTKOWEGO ZESPOŁU PODWORSKO-FOLWARCZNEGO
 - STREFA OCHRONY EKSPOZYCJI ZABYTKOWEGO ZESPOŁU PODWORSKO-FOLWARCZNEGO
 - STREFA OCHRONNA TERENU PRODUKCJI ENERGII - ELEKTROWNI SŁONECZNEJ
 - STREFA SPADKU TERENU POWYŻEJ 15%
 - NAPOWIETRZNA LINIA ELEKTROENERGET. ŚREDNIEGO NAPIĘCIA 15KV
 - PAS TECHNOLOGICZNY NAPOWIETRZNYCH LINII ELEKTROENERGET. ŚREDNIEGO NAPIĘCIA
 - PROJEKTOWANA NAPOWIETRZNA LINIA ELEKTROENERGETYCZNA WYSOKIEGO NAPIĘCIA 110KV
 - PAS TECHNOLOGICZNY PROJEKTOWANEJ NAPOWIETRZNEJ LINII ELEKTROENERGETYCZNEJ WYSOKIEGO NAPIĘCIA
- ul. Abrahama NAZWY WŁASNE ULIC

